

Mehrgenerationenhaus FamilyStyle 21.02

Eine Hausfamilie –
vier Dachvarianten



Satteldach

Flachdach

Pultdach

Walmdach



FamilyStyle 21.02

Wo sich alle Zuhause fühlen.

Unsere Mehrgenerationenhäuser beeindrucken durch außerordentliche Raumqualitäten und Raffinesse. Nach persönlichen Wünschen geplant und individuell ausgestattet, schaffen sie eine Atmosphäre des Glücks und der Geborgenheit für Groß und Klein.

Dabei beweist ein mutiger Ideenreichtum, dass schönes und ausgefallenes Wohnen nicht teuer sein muss.



04

FamilyStyle 21.02 S
Satteldach

08

FamilyStyle 21.02 F
Flachdach

12

FamilyStyle 21.02 W
Walmdach

16

FamilyStyle 21.02 P
Pulldach

Mehrgenerationenhaus
FamilyStyle 21.02 S – Satteldach

FamilyStyle 21.02 S *Satteldach.*

Nettogrundfläche
ca. 218 m²

Unsere attraktiven massa Häuser mit Satteldach sind echte Hingucker in jeder Nachbarschaft. Außen kompakt, überraschen die gemütlich anmutenden Klassiker mit einem Inneren, das Offenheit und Großzügigkeit ausstrahlt. Hier kannst du dich individuell entfalten und deine Lebensträume gestalten.



**DAS GEWISSE ETWAS ERLEBEN**


Offene, großzügige Räume machen das Wohnen zum Erlebnis und verleihen deinem neuen Domizil das gewisse Etwas.



Erdgeschoss

1:50

Nettogrundfläche (nach DIN 277)
Gesamt: 110,40 m²

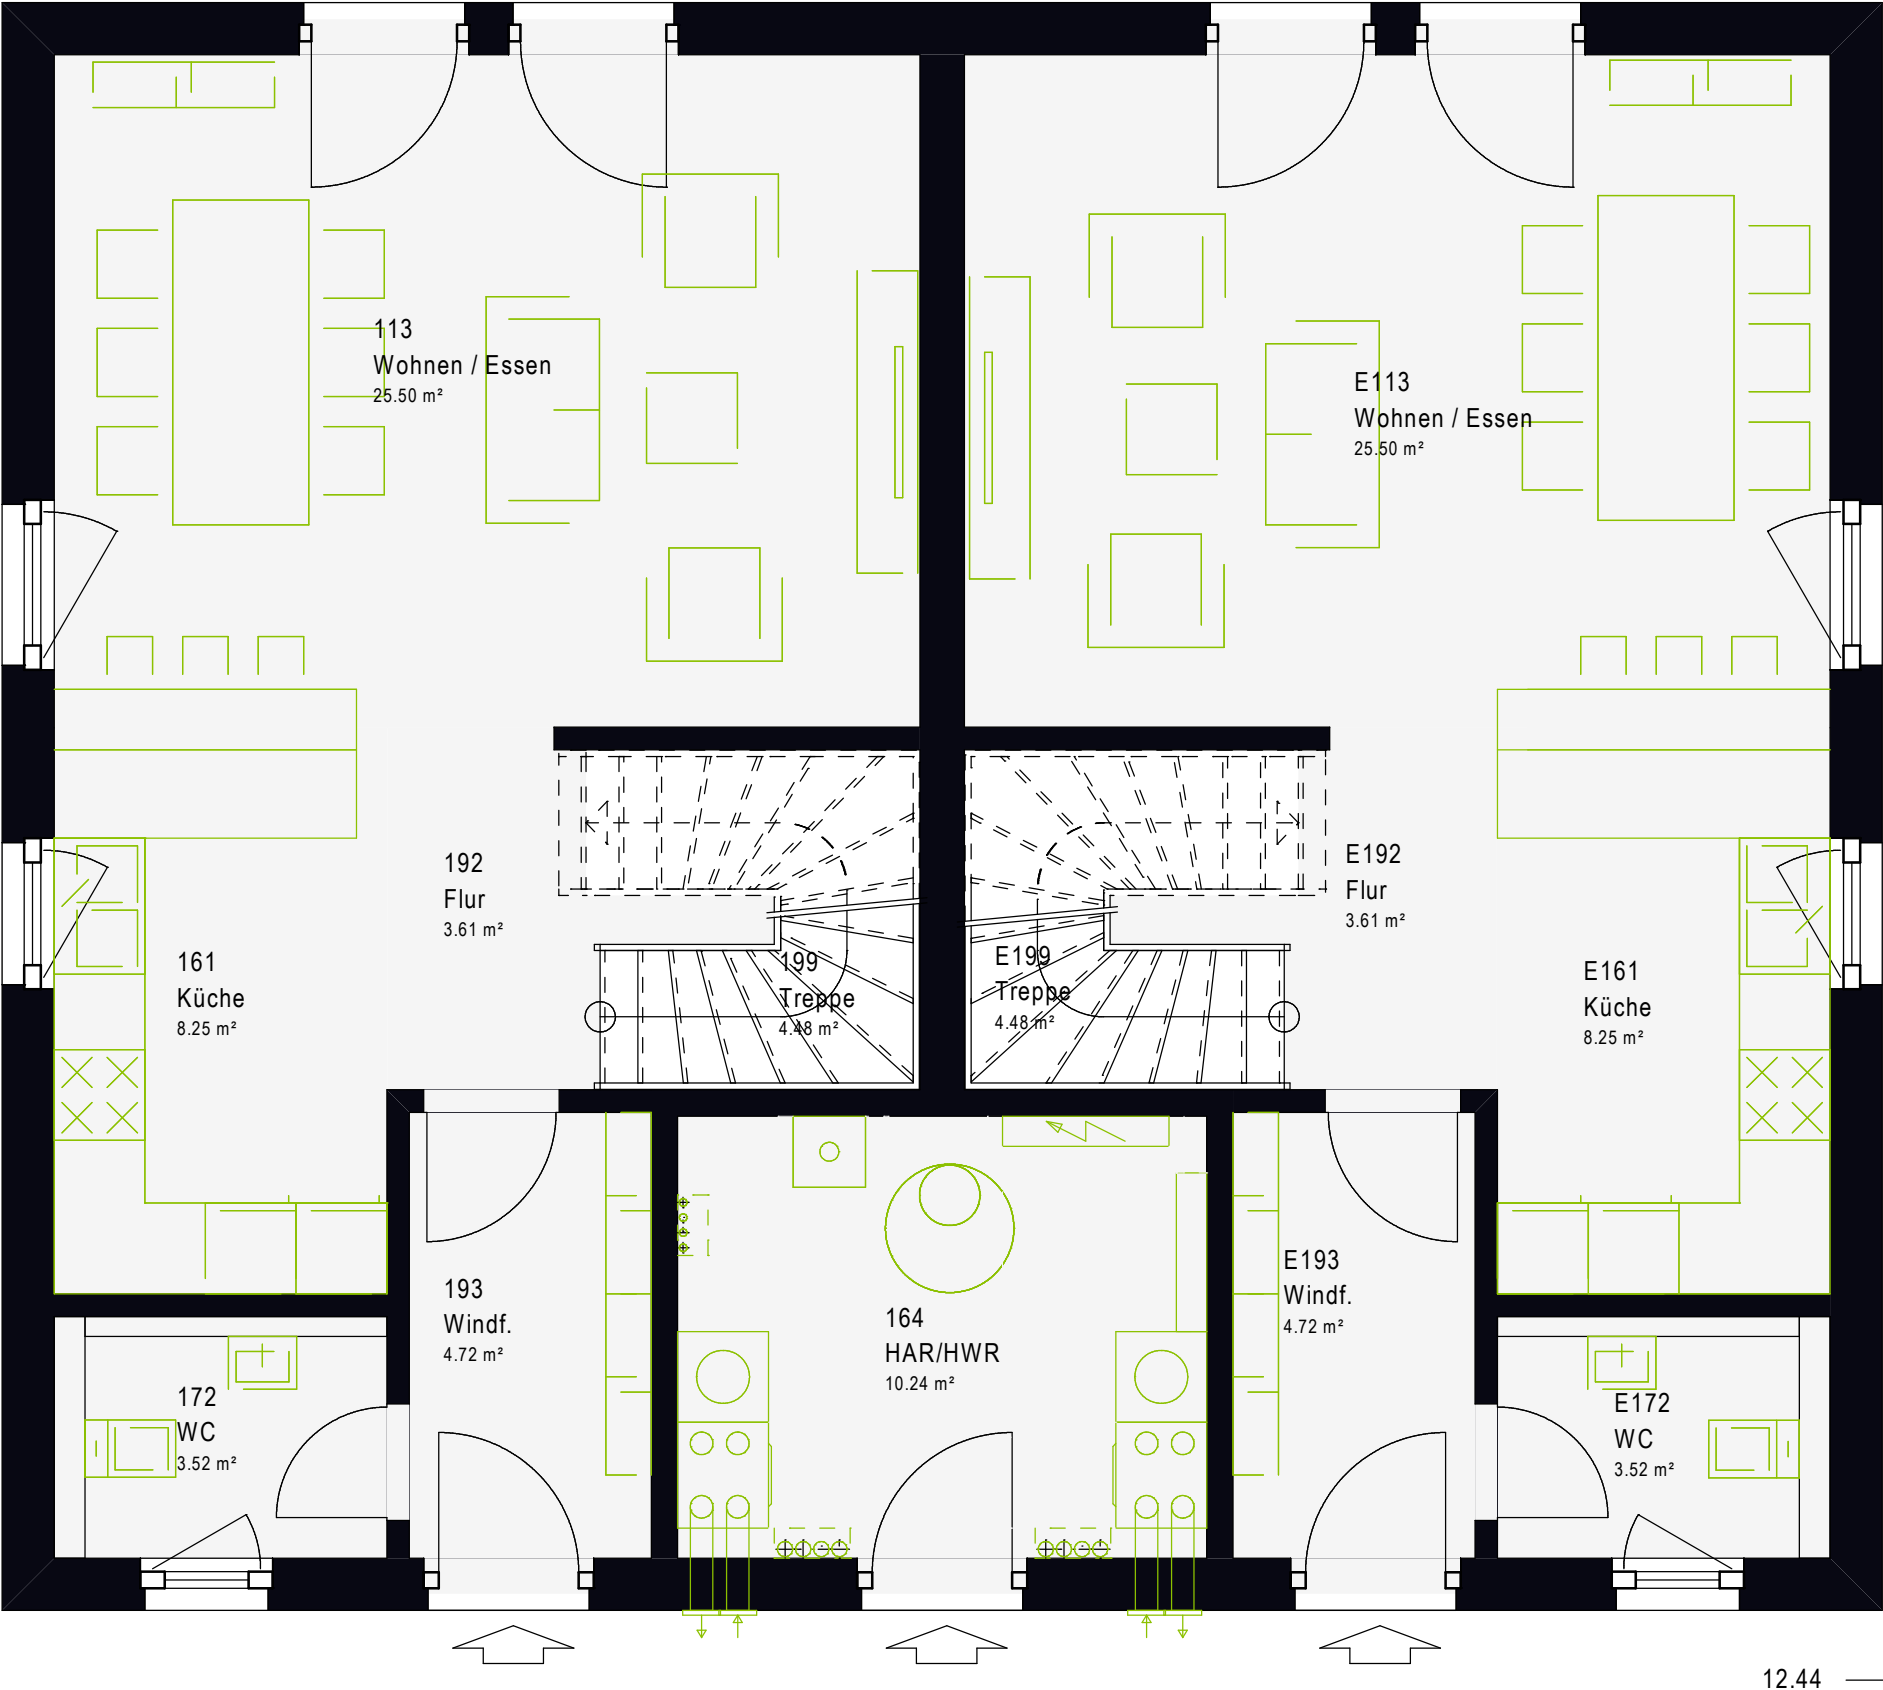

12.44


10.64



Dachgeschoss

Nettogrundfläche (nach DIN 277)
Gesamt: 107,22 m²

1,20 m

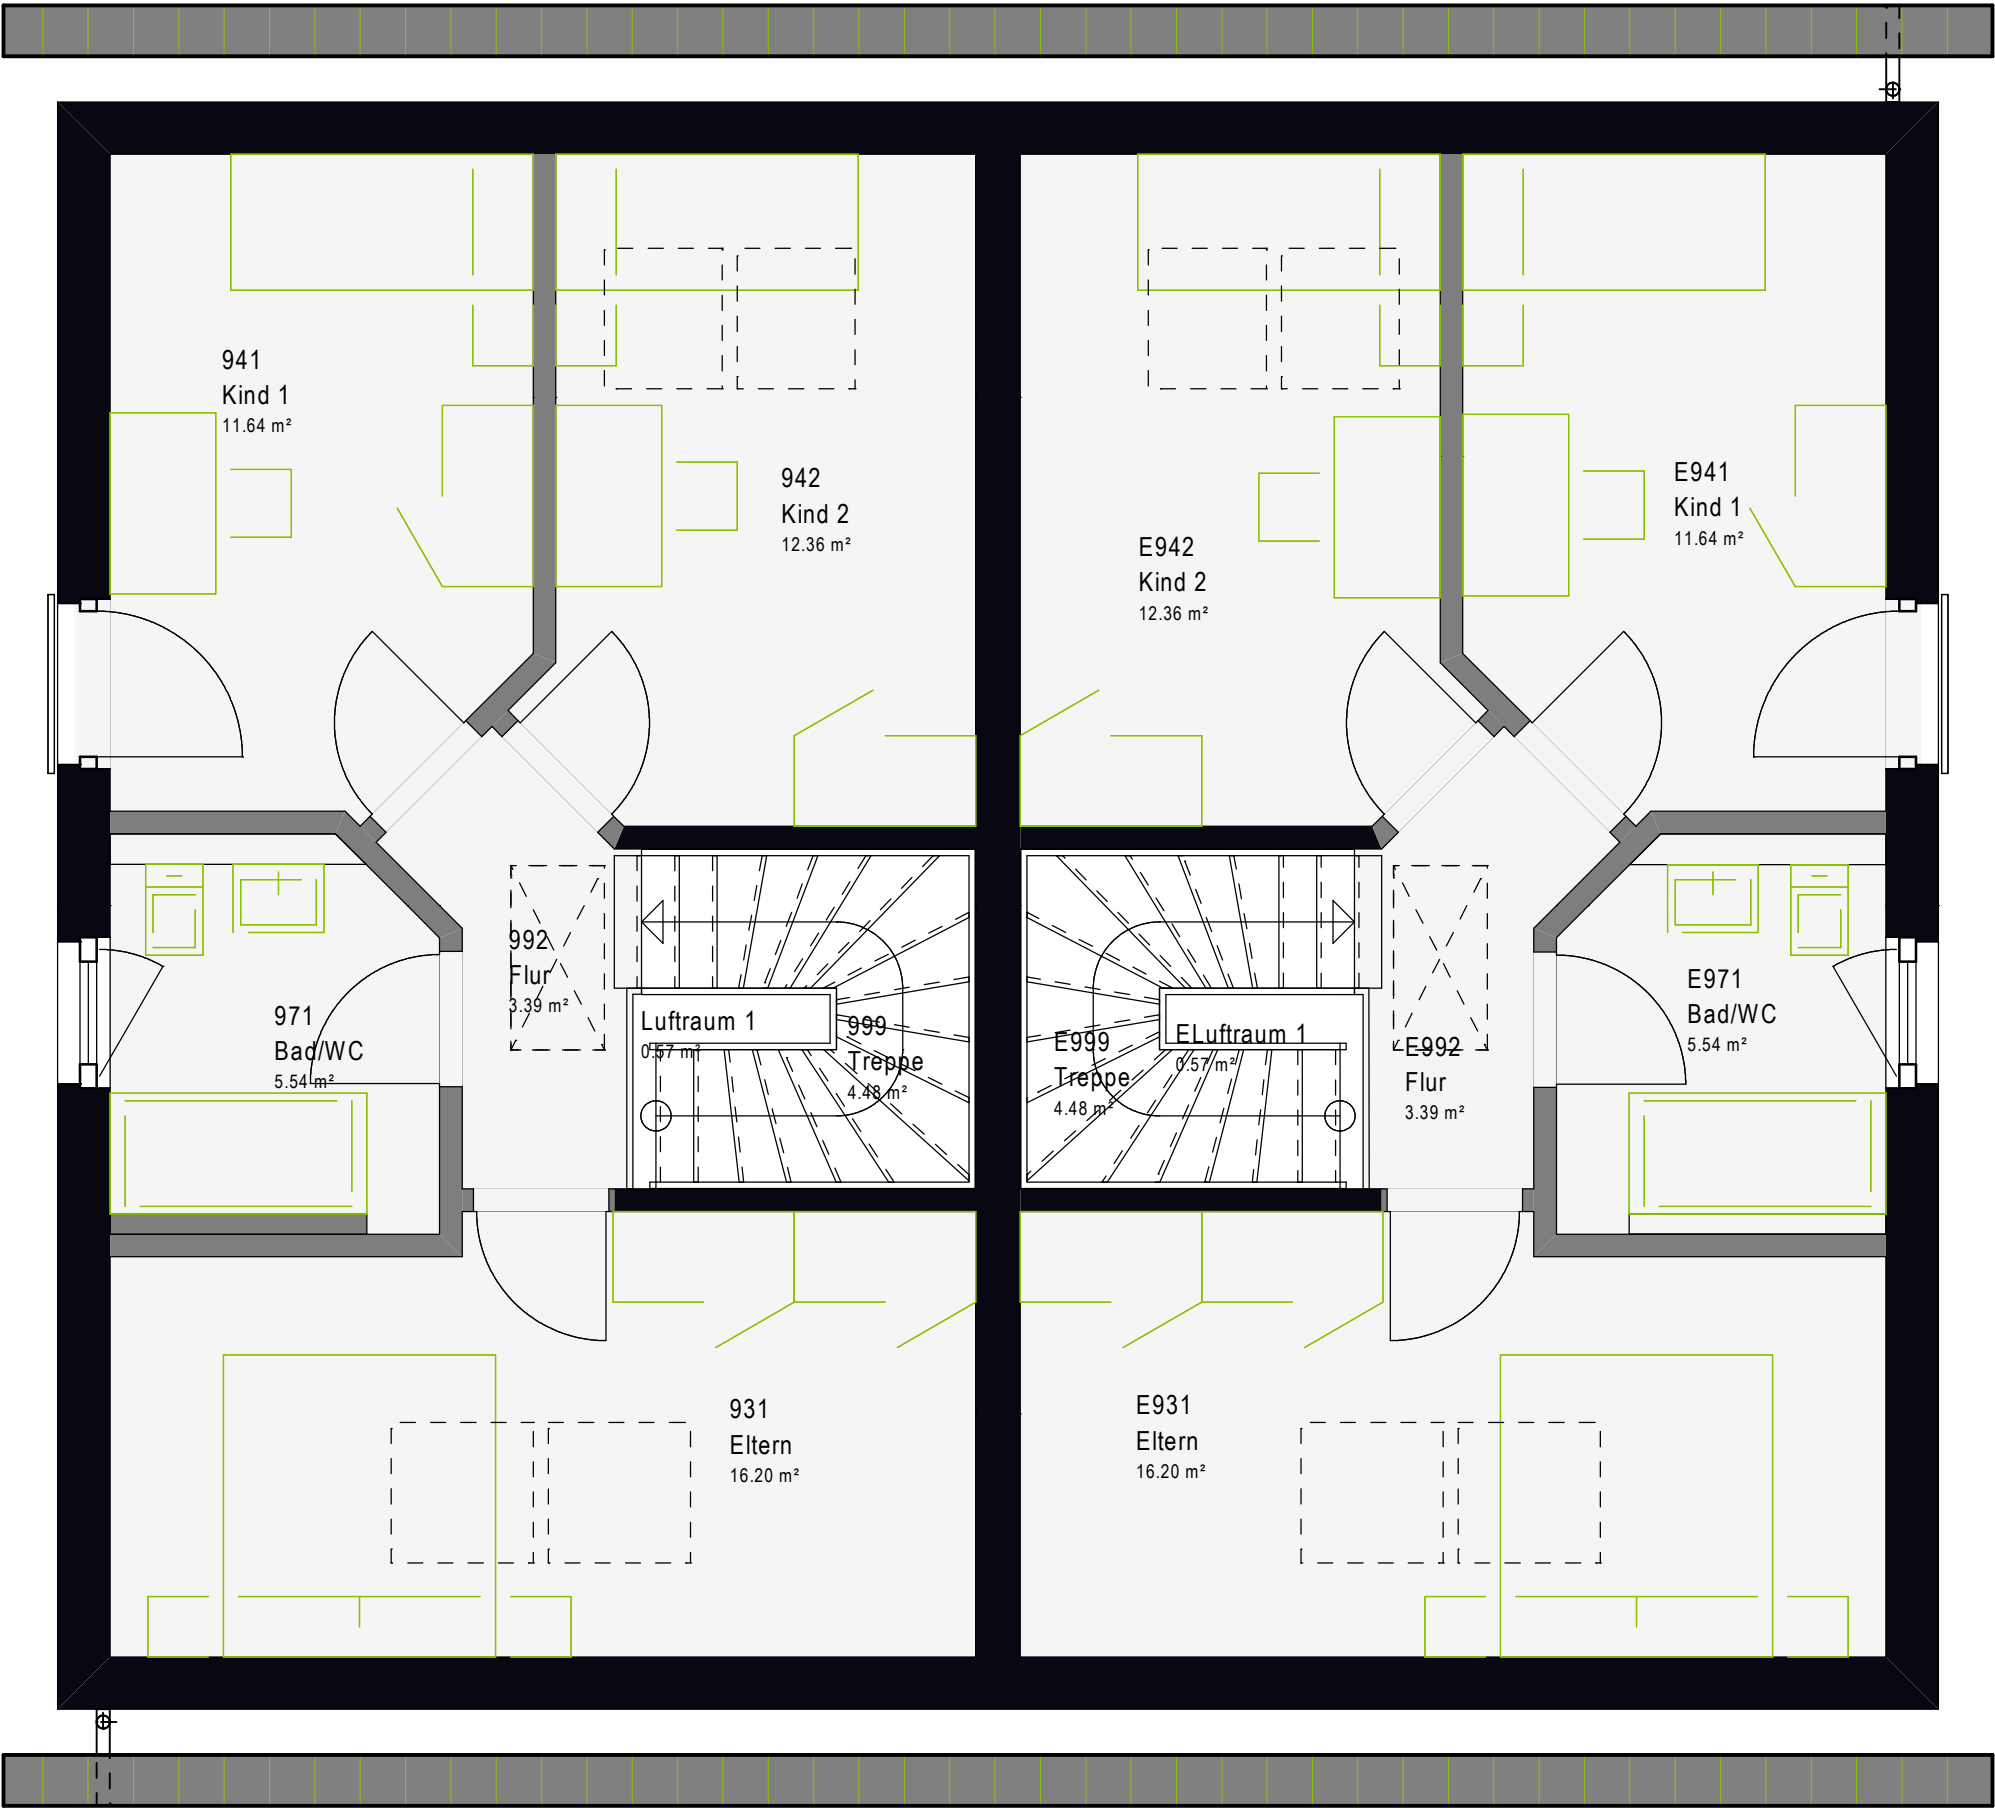

FamilyStyle 21.02 F *Flachdach.*

Nettogrundfläche
ca. 218 m²

Bei unseren exklusiven Flachdachhäusern wirken die großen vertikalen Fensteröffnungen wie helle Nischen, in denen man sich gemütlich niederlassen kann. Die Reduktion auf zeitlose Qualität verwandelt den repräsentativen Kubus in ein modernes Domizil voller Wärme und Geborgenheit.






Erdgeschoss

1:50

Nettogrundfläche (nach DIN 277)
Gesamt: 110,40 m²

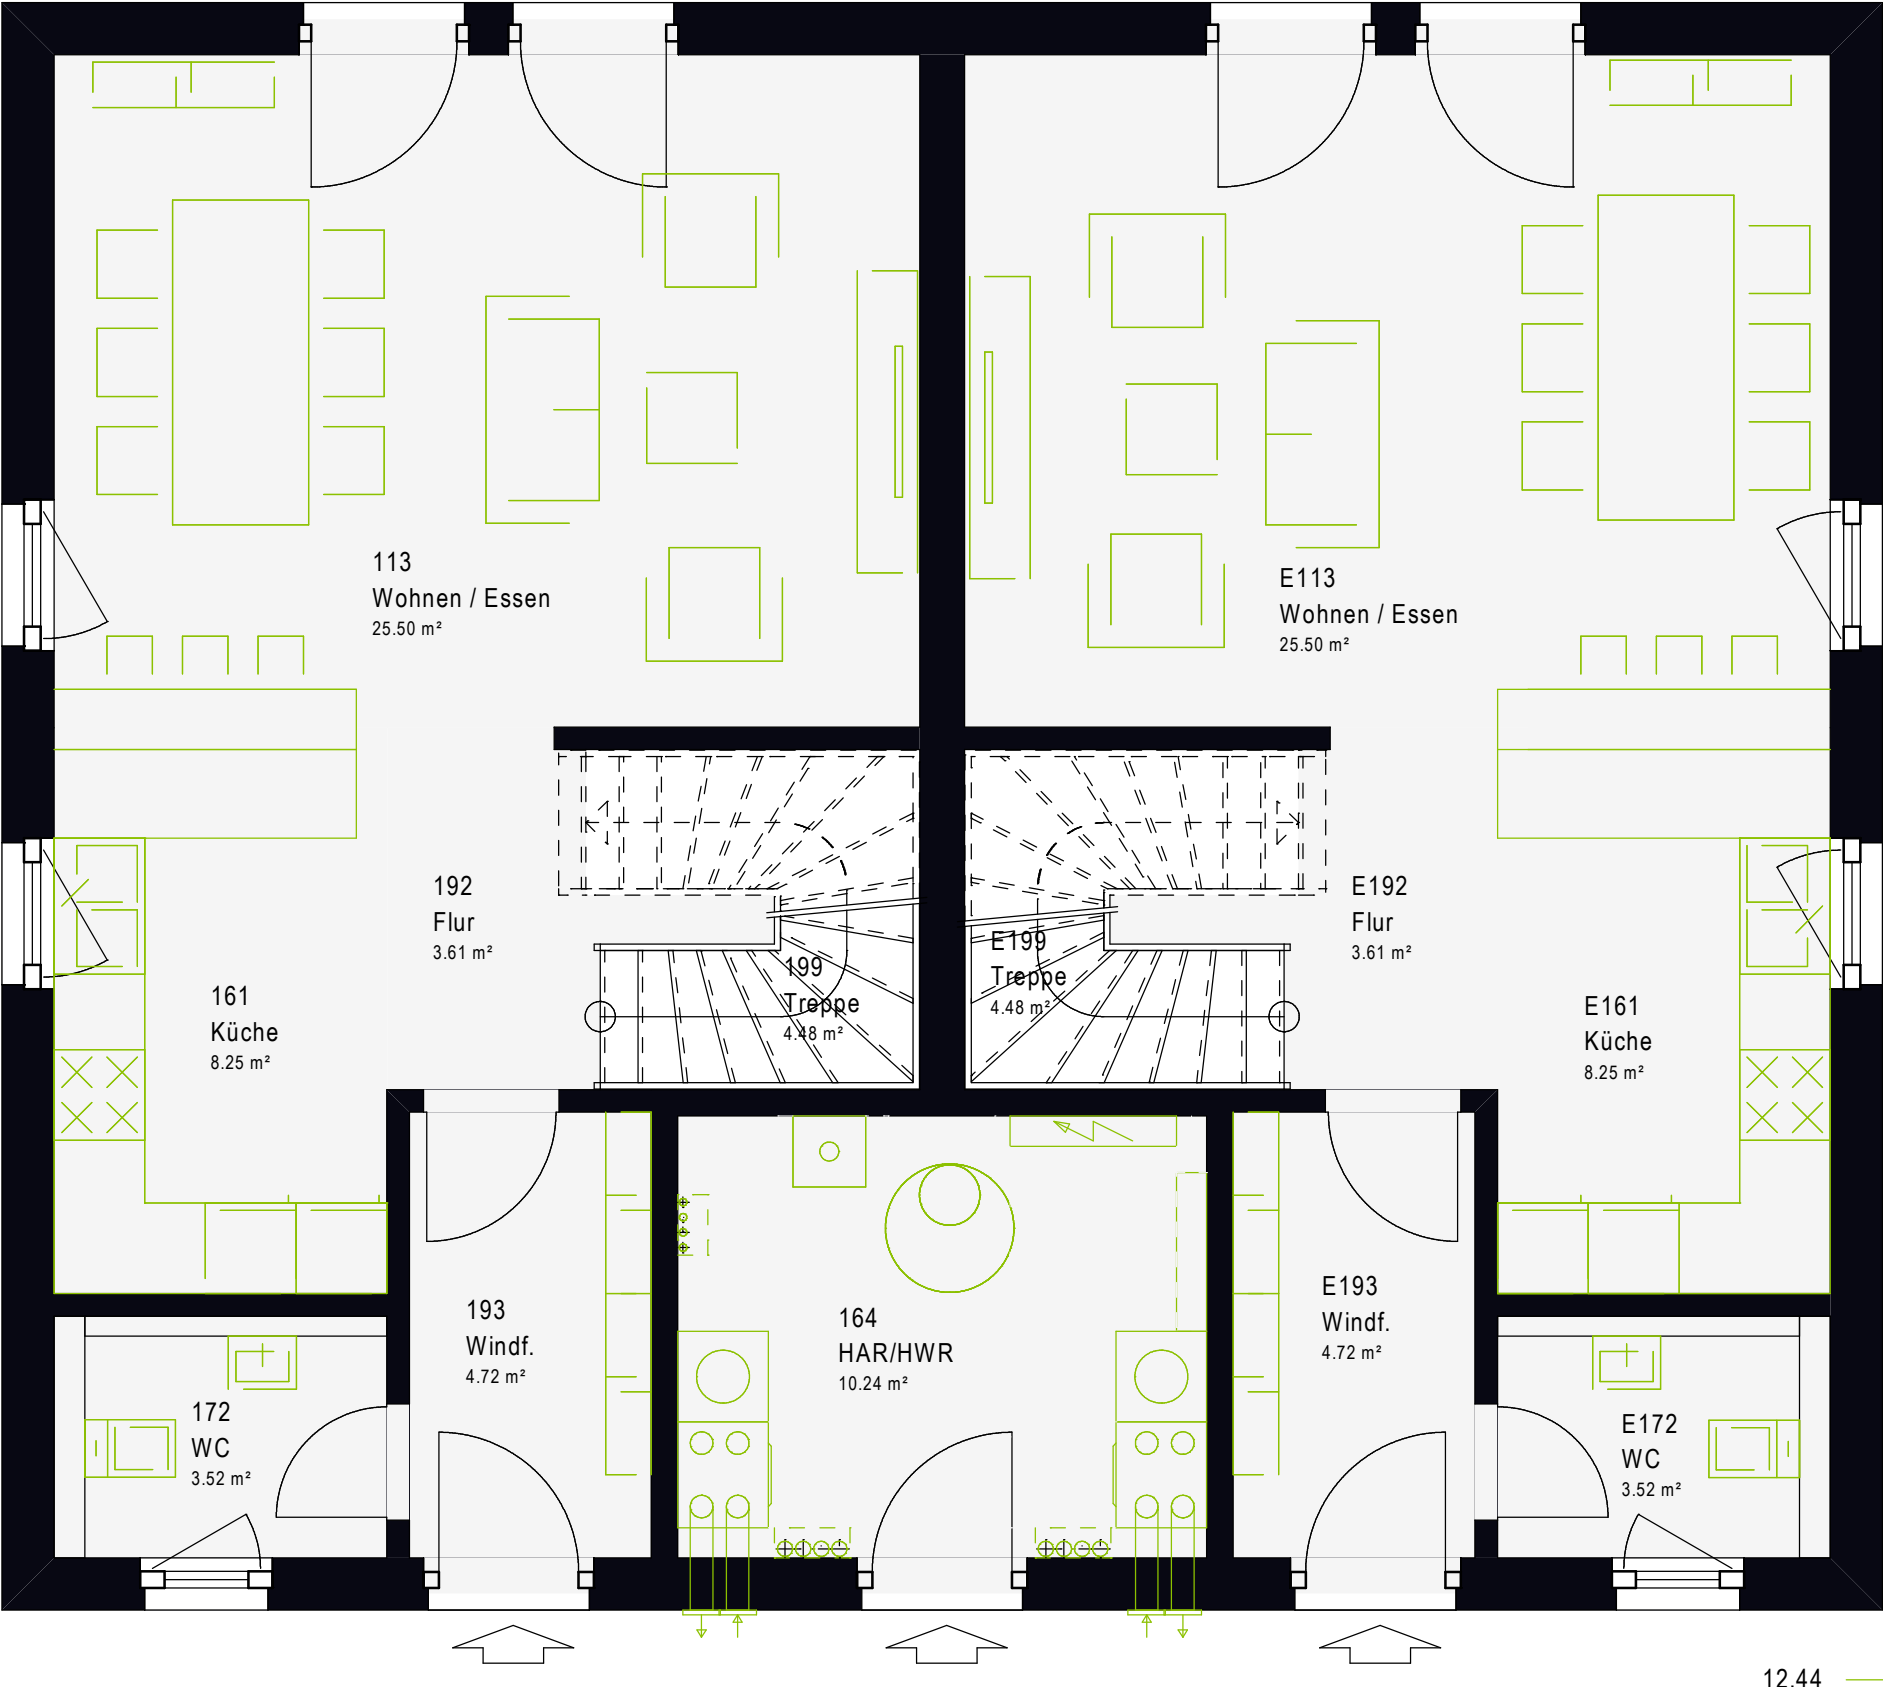




Obergeschoss



Nettogrundfläche (nach DIN 277)
Gesamt: 107,22 m²

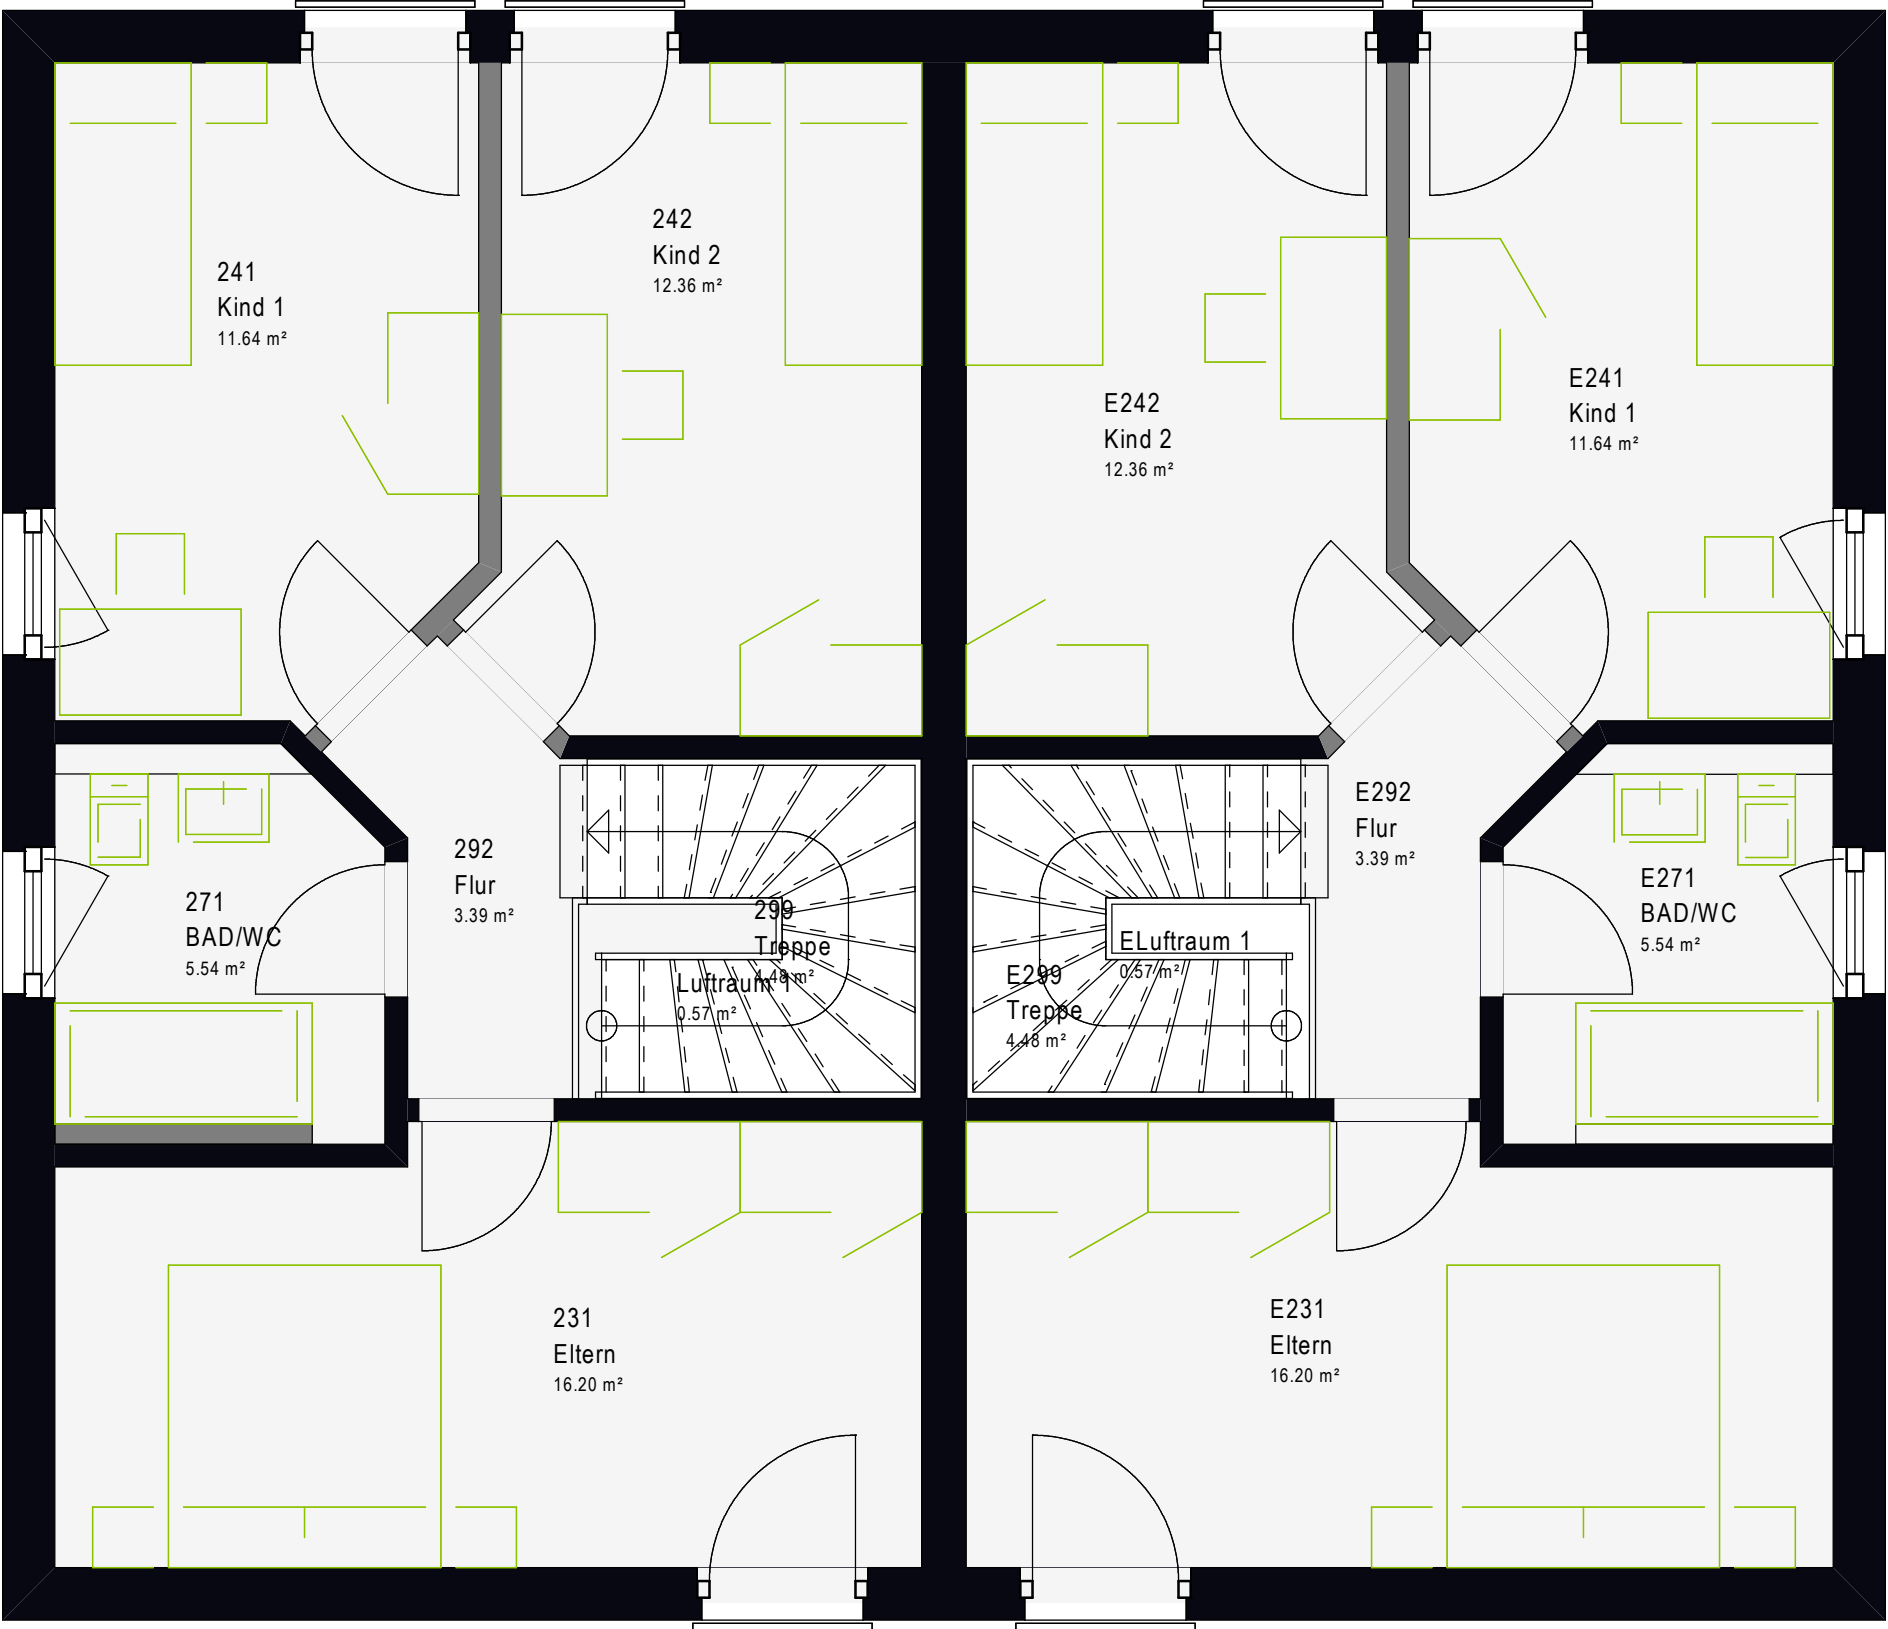

Mehrgenerationenhaus
FamilyStyle 21.02 W – Walmdach

FamilyStyle 21.02 W *Walmdach.*

Nettogrundfläche
ca. 218 m²

Außen klar – innen sinnlich. Eine pragmatische Architektur, die erfrischend einfach wirkt, setzt markante Akzente. Unsere Häuser mit Walmdach bringen Wohnqualität und Raumeindruck in Einklang und sind der beste Beweis, wie sehr sich die Konzentration auf das Wesentliche lohnt.





GESCHMACKVOLL GESTALTET

Innen und außen ganz nach deinem Geschmack: mit wohnlichen Farben und Materialien sowie durchdachten Funktionselementen ein behagliches Ambiente schaffen.




DAS LEBEN LEBENSWERTER MACHEN

Anspruchsvolle Architektur trifft familienfreundliches Design. Unsere Familienhäuser bieten neben Schutz, Geborgenheit und Komfort eine ganze Menge an Lebensqualität.

Erdgeschoss

1:50

Nettogrundfläche (nach DIN 277)
Gesamt: 110,40 m²

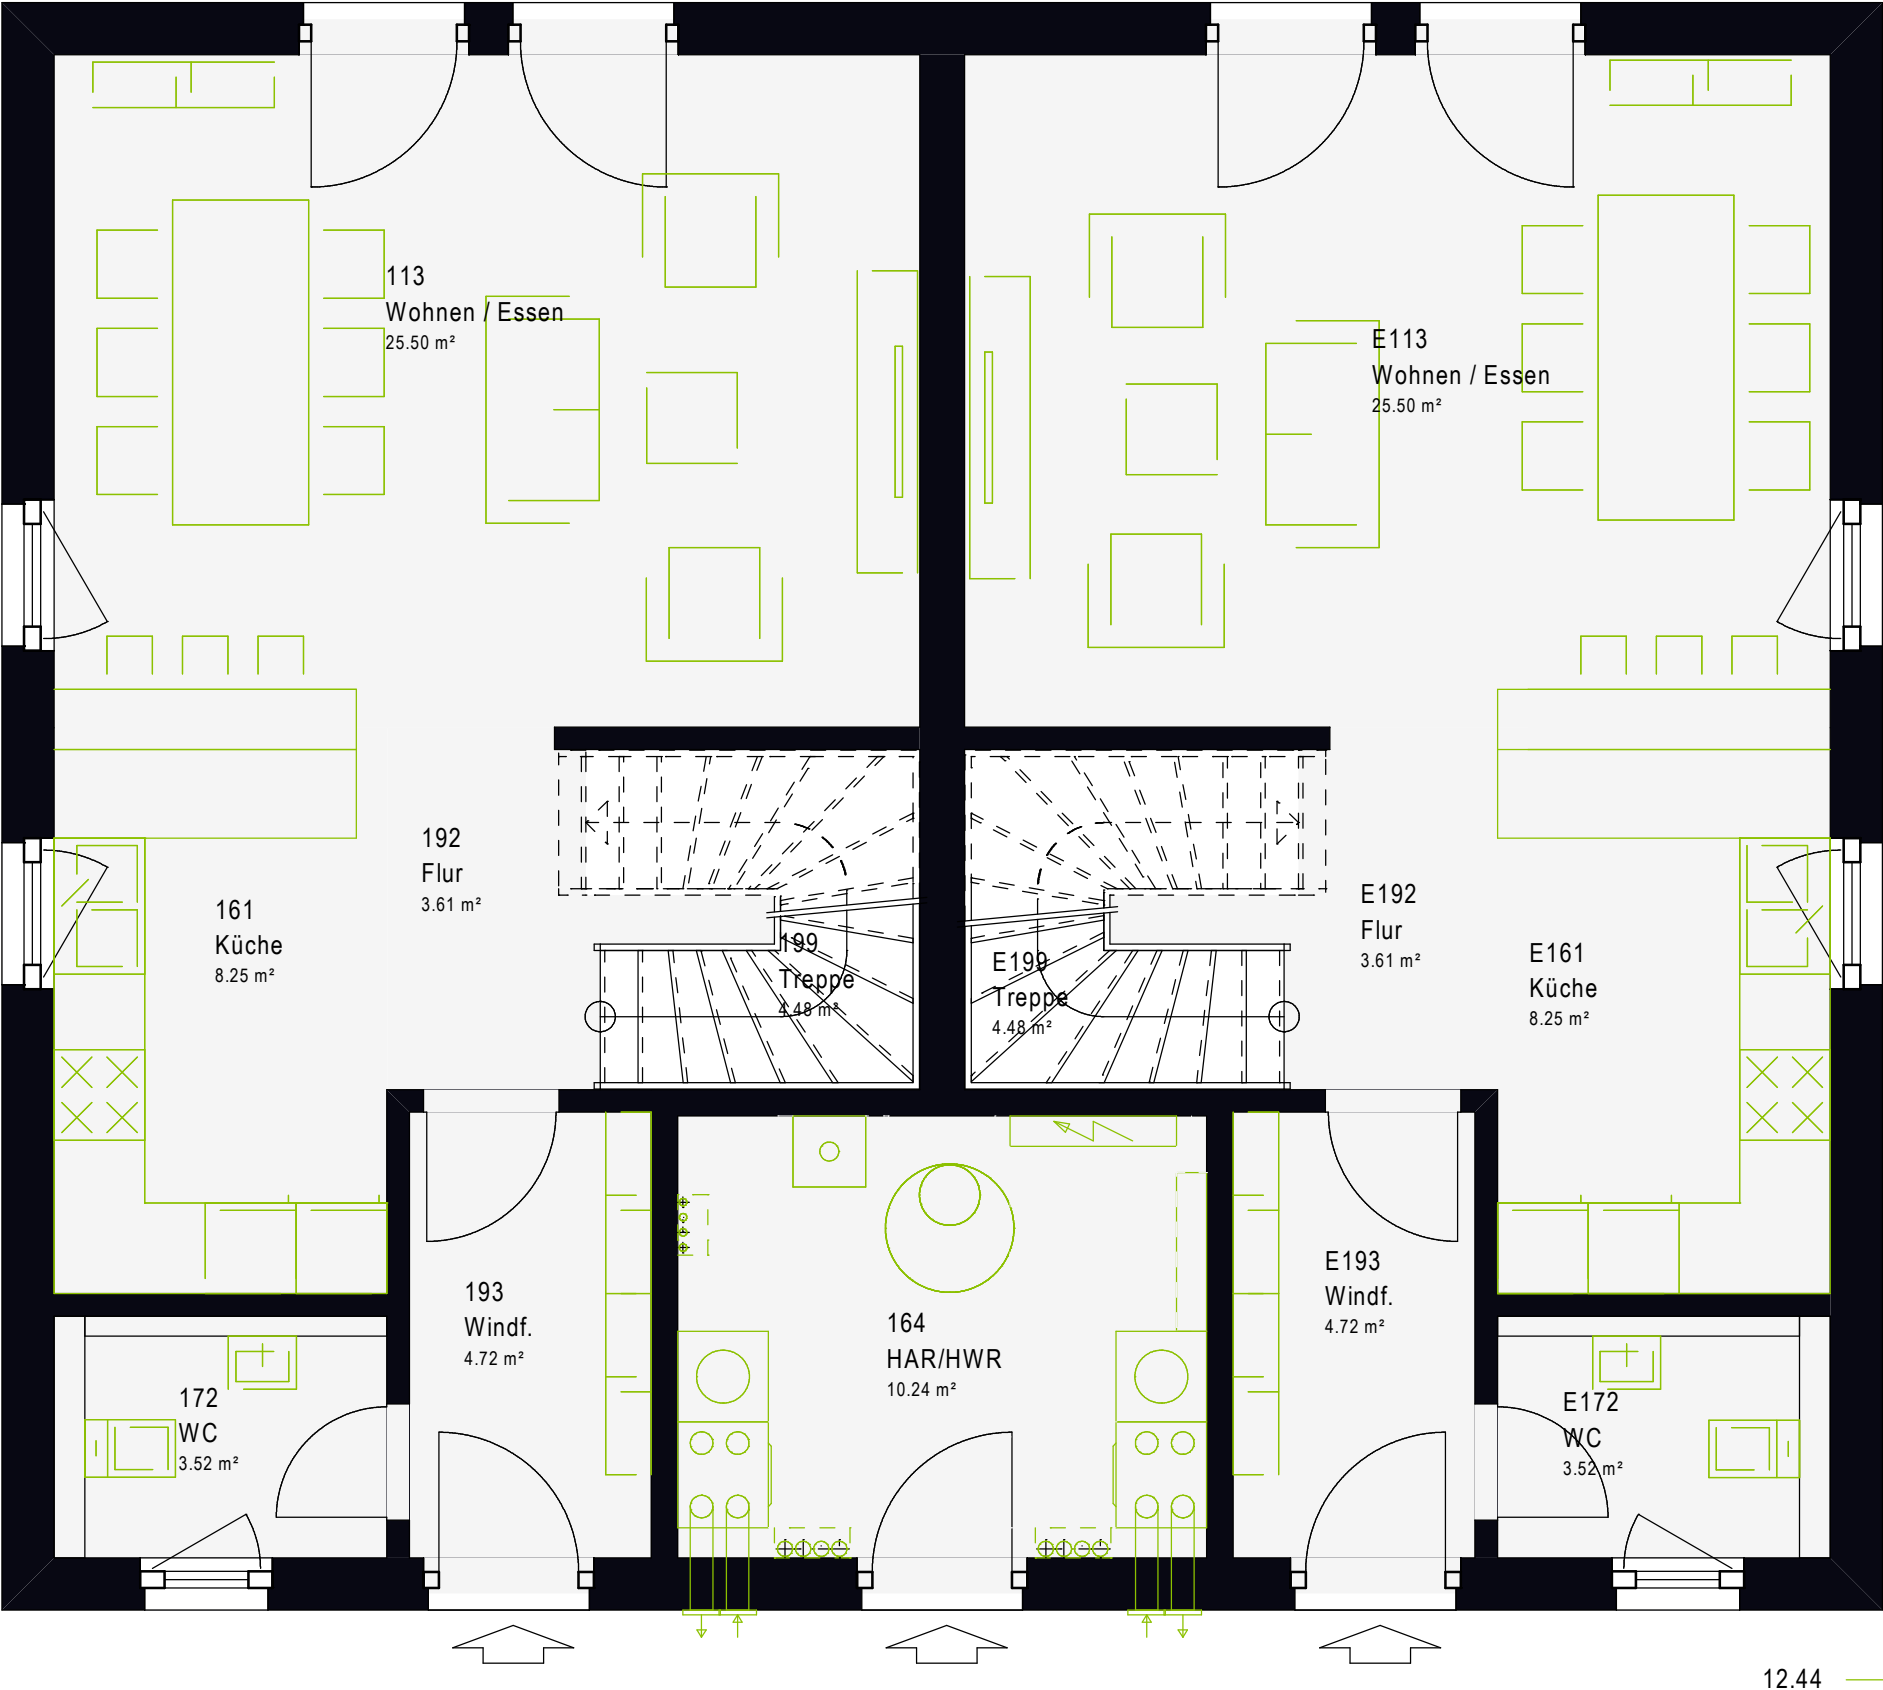


12.44

10.64

Obergeschoss



Nettogrundfläche (nach DIN 277)
Gesamt: 107,22 m²

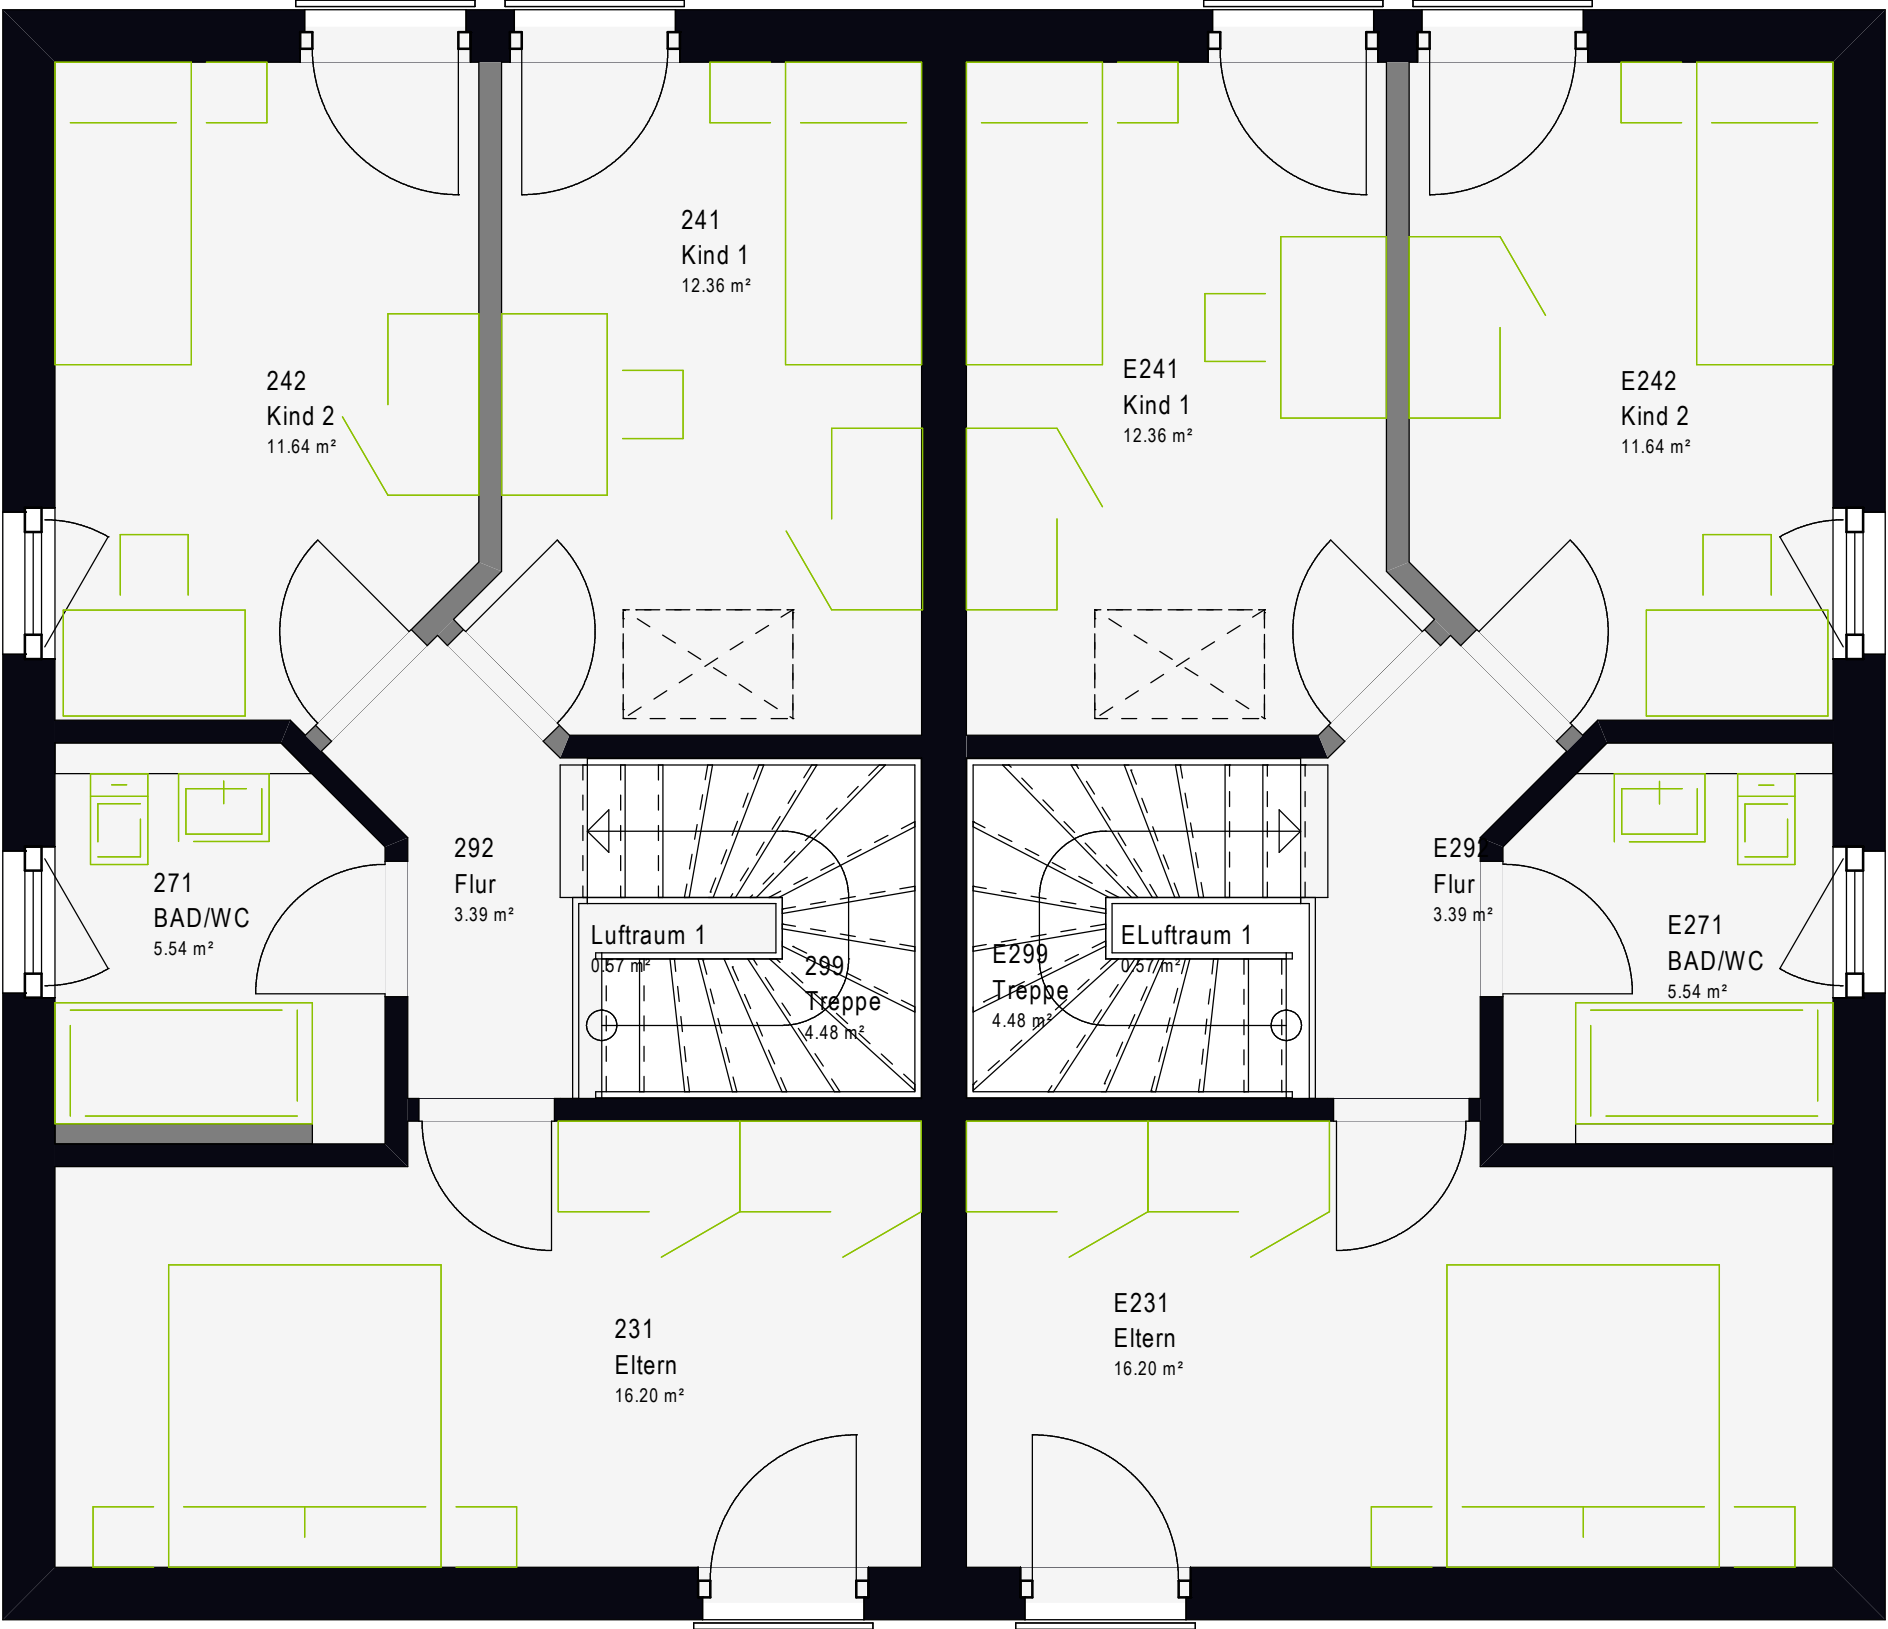

Mehrgenerationenhaus
FamilyStyle 21.02 P – Pultdach

FamilyStyle 21.02 P *Pultdach.*

Nettogrundfläche
ca. 218 m²

Wenn es um die Inszenierung moderner, unverwechselbarer Wohnkultur geht, steht ein Pultdach für Schönheit in Form und Funktion. Innen wie außen erlebst du ein Design der besonderen Art. Lifestyle pur!



**WOHLFÜHLAMBIENTE**


Mit einem funktionalen, kompakten Grundriss
gelingen unverwechselbare Familienhäuser
mit Wohlfühlambiente, bei denen sich
persönlicher Geschmack nach Herzenslust
verwirklichen lässt.



Erdgeschoss

1:50

Nettogrundfläche (nach DIN 277)
Gesamt: 110,40 m²

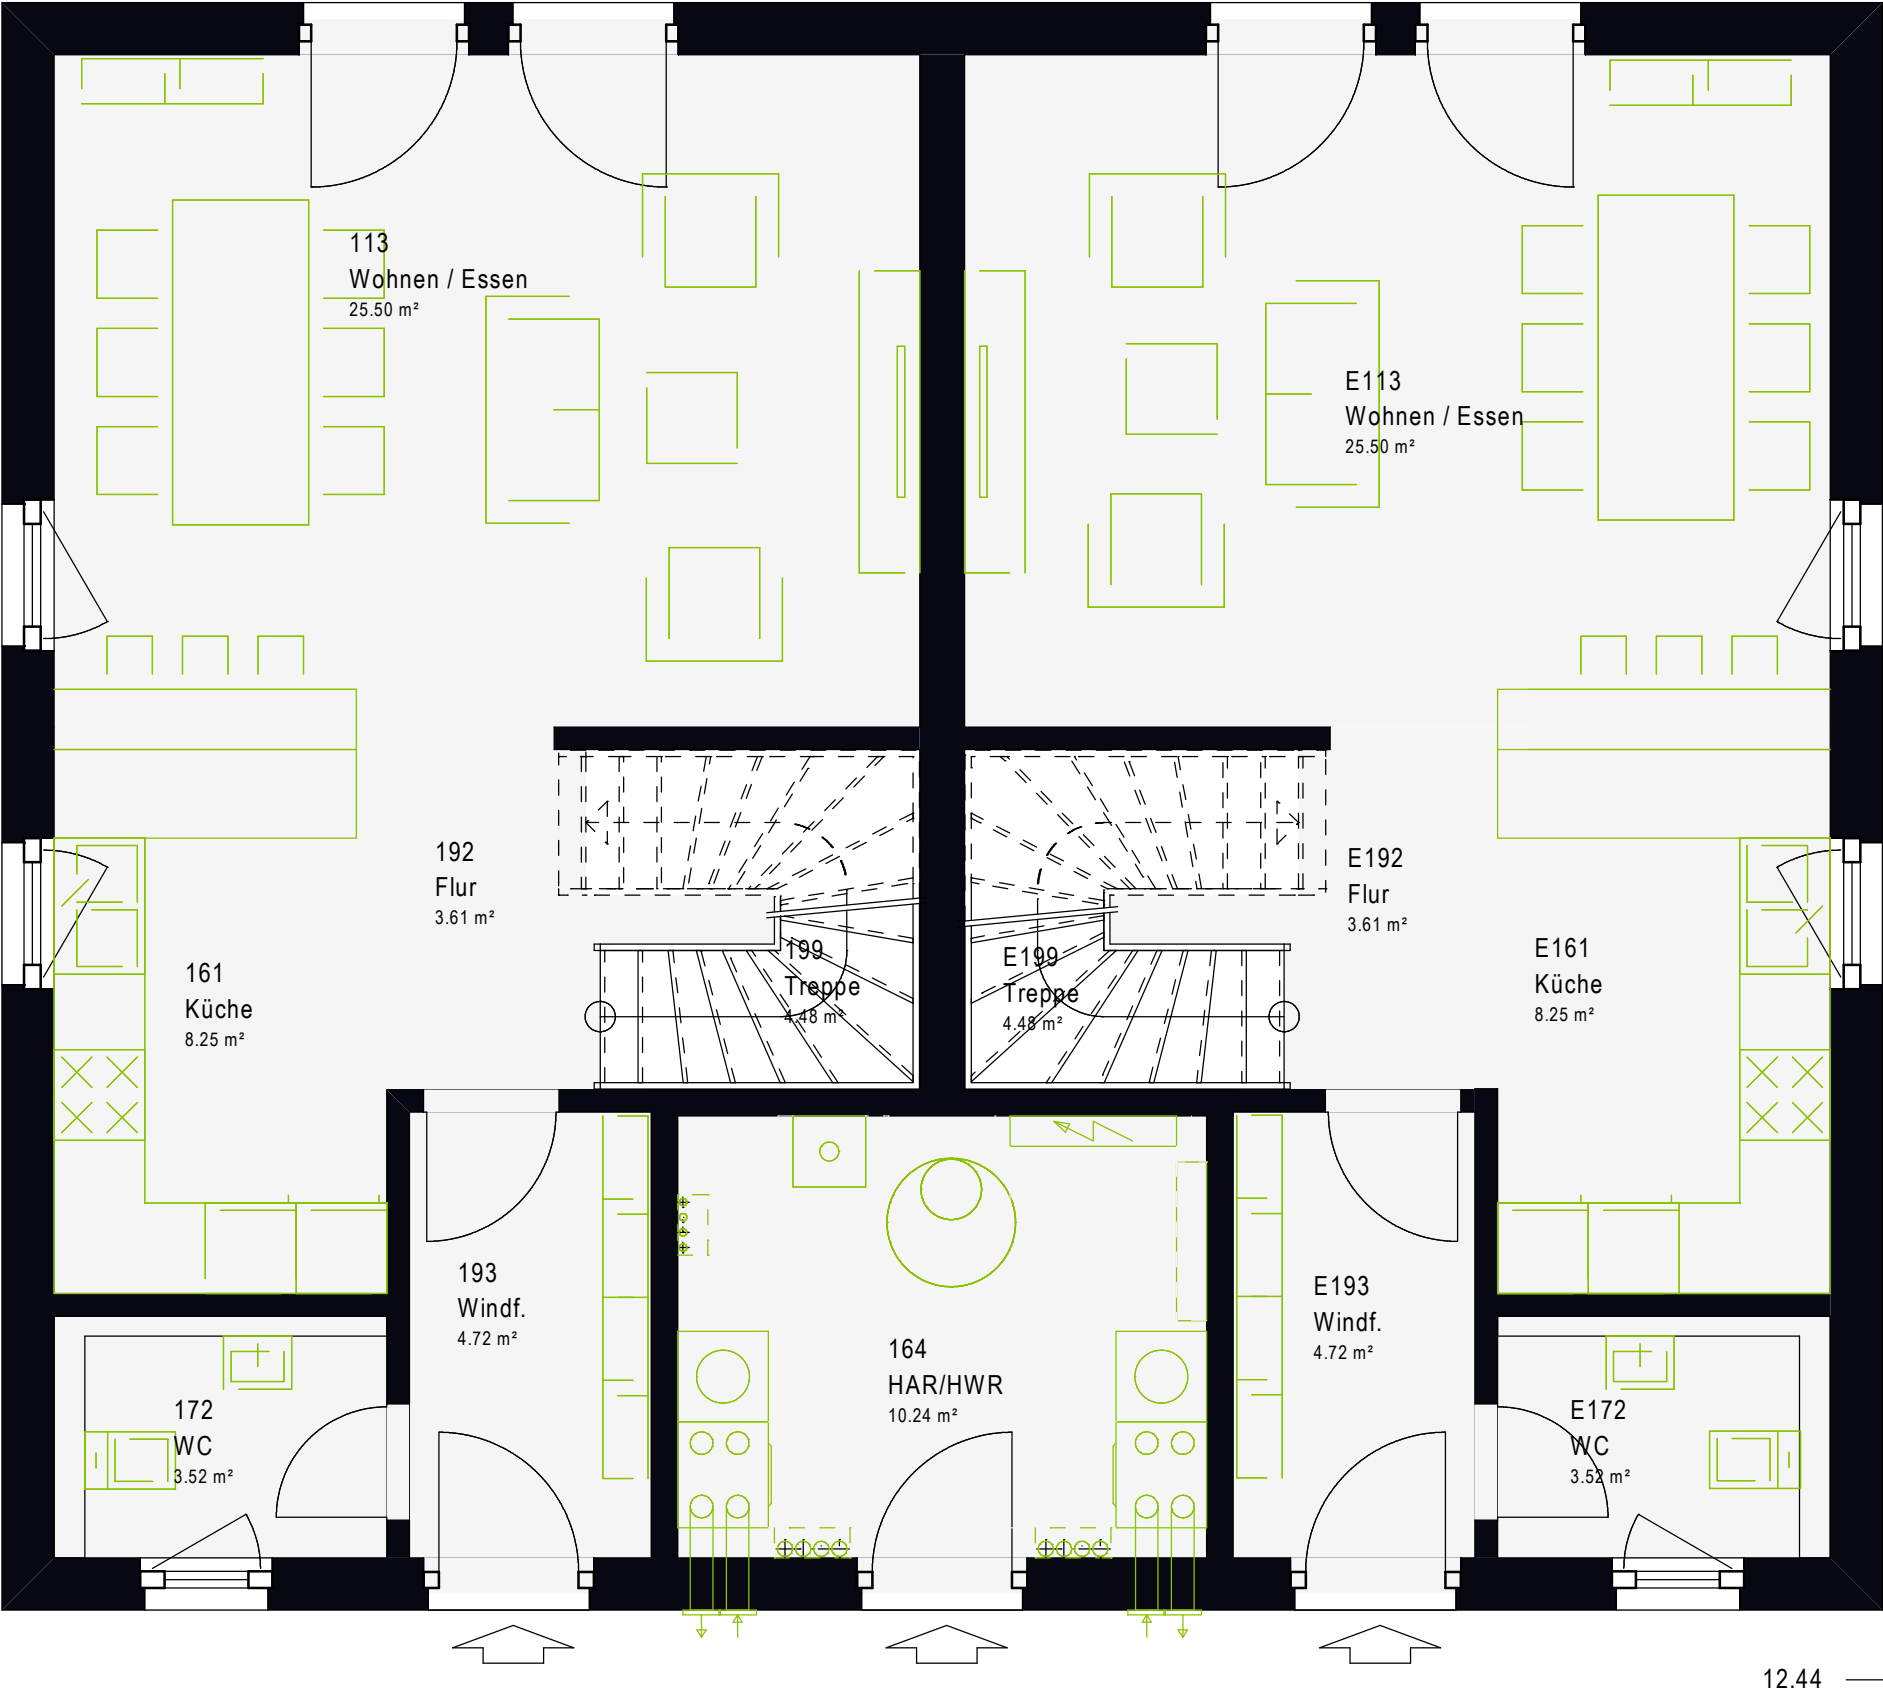

12.44
10.64

Dachgeschoss


Nettogrundfläche (nach DIN 277)
Gesamt: 107,22 m²

1,80m



 16°


 1:50

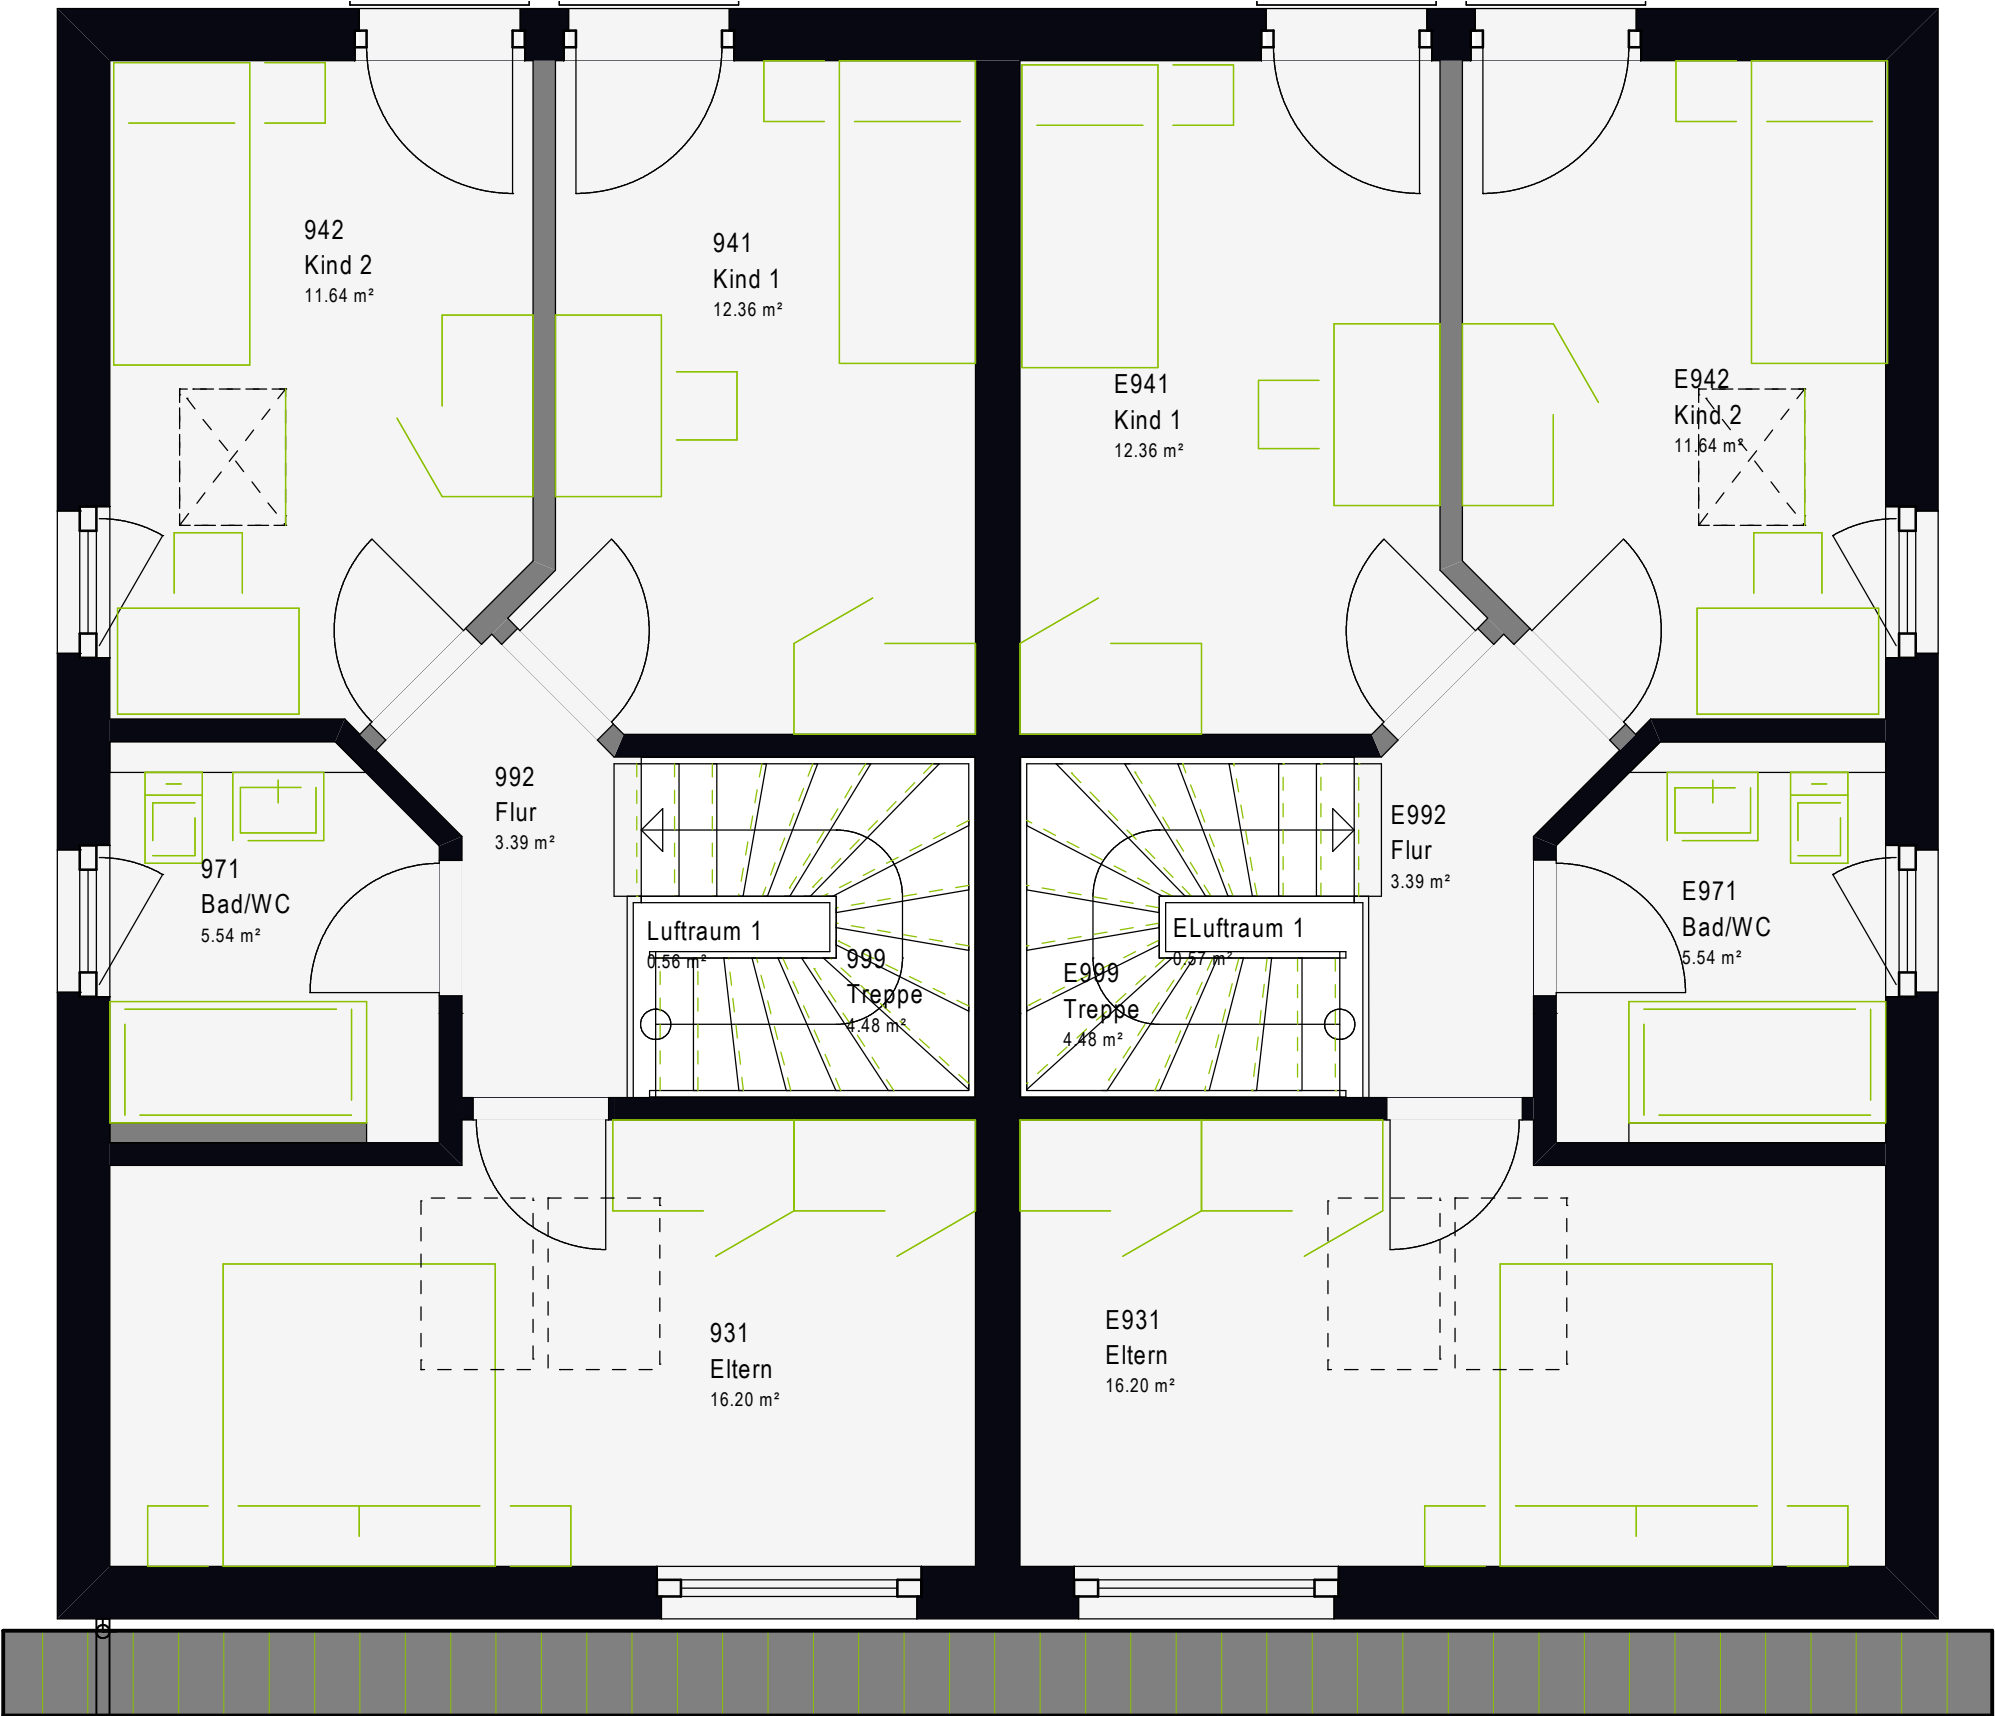

Untergeschoss

Eigenleistung1:50

Nettogrundfläche (nach DIN 277)
Gesamt: 107,42 m²

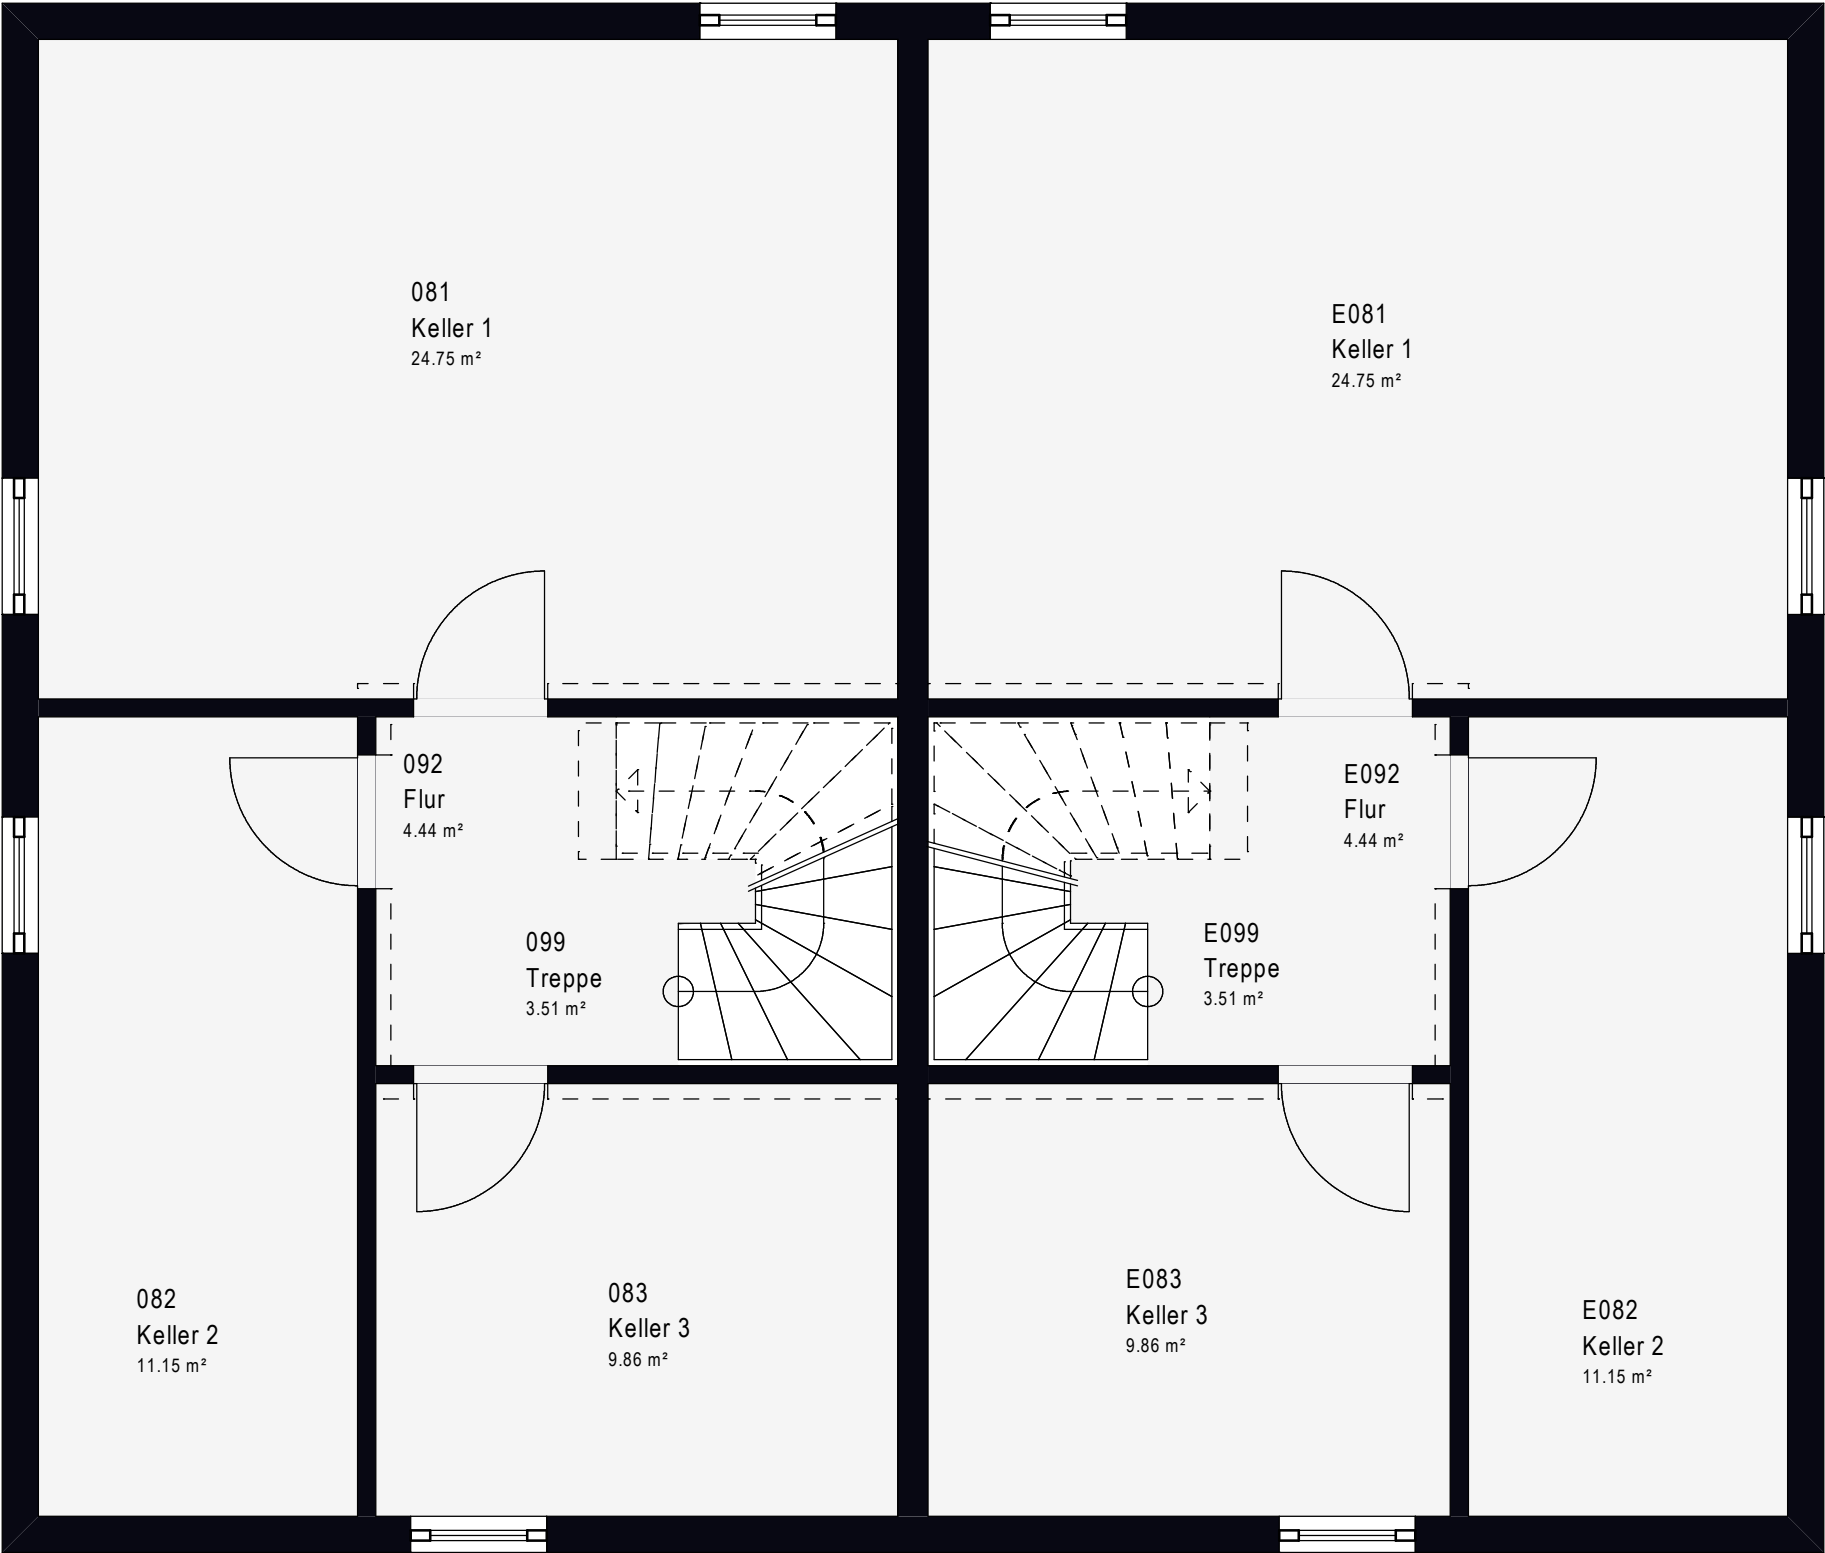

Lebe deinen Traum
mit massa haus





Nachhaltiges Bauen in zertifizierter **Top-Qualität.**

massa haus GmbH
Postfach 130
55461 Simmern

0800 6277242
massa-haus.de

facebook.com/massahaus
instagram.com/massahaus

MASSA HAUS

