

Einfamilienhaus LifeStyle 16.01

Eine Hausfamilie –
vier Dachvarianten



Satteldach

Flachdach

Walmdach

Pultdach



LifeStyle 16.01

Lässt dir beim Dach die freie Wahl.

Mit einem Einfamilienhaus möchtest du deinen Traum verwirklichen, eine unabhängige, mietfreie Zukunft gestalten, Raum und Werte für deine Familie schaffen – dann ist ein massives Haus genau das Richtige für dich.

Die vier Dachformen Sattel-, Flach-, Walm- und Pultdach zeigen dir beispielhaft, was alles möglich ist bei der individuellen Gestaltung deines Einfamilienhauses.



04

LifeStyle 16.01 S
Satteldach

08

LifeStyle 16.01 F
Flachdach

12

LifeStyle 16.01 W
Walmdach

16

LifeStyle 16.01 P
Pulldach

Einfamilienhäuser
LifeStyle 16.01 S – Satteldach

LifeStyle 16.01 S *Satteldach.*

Nettogrundfläche
ca. 162 m²

Unsere attraktiven massa Häuser mit Satteldach sind echte Hingucker in jeder Nachbarschaft. Außen kompakt, überraschen die gemütlich anmutenden Klassiker mit einem Inneren, das Offenheit und Großzügigkeit ausstrahlt. Hier kannst du dich individuell entfalten und deine Lebensträume gestalten.



WOHNTRÄUME WERDEN WAHR

Dein neues Zuhause bietet Lebensraum mit hohem Anspruch an Individualität, Nachhaltigkeit und Design. Heute, morgen und auch noch in vielen Jahren.






MODERNE AKZENTE WIRKEN LASSEN

Dein persönliches Zuhause, das mit kreativen Ideen und kompetenter Planung Charakter beweist und familiäre Atmosphäre ausstrahlt.

Erdgeschoss

1:50

Nettogrundfläche (nach DIN 277)
Gesamt: 84,08 m²

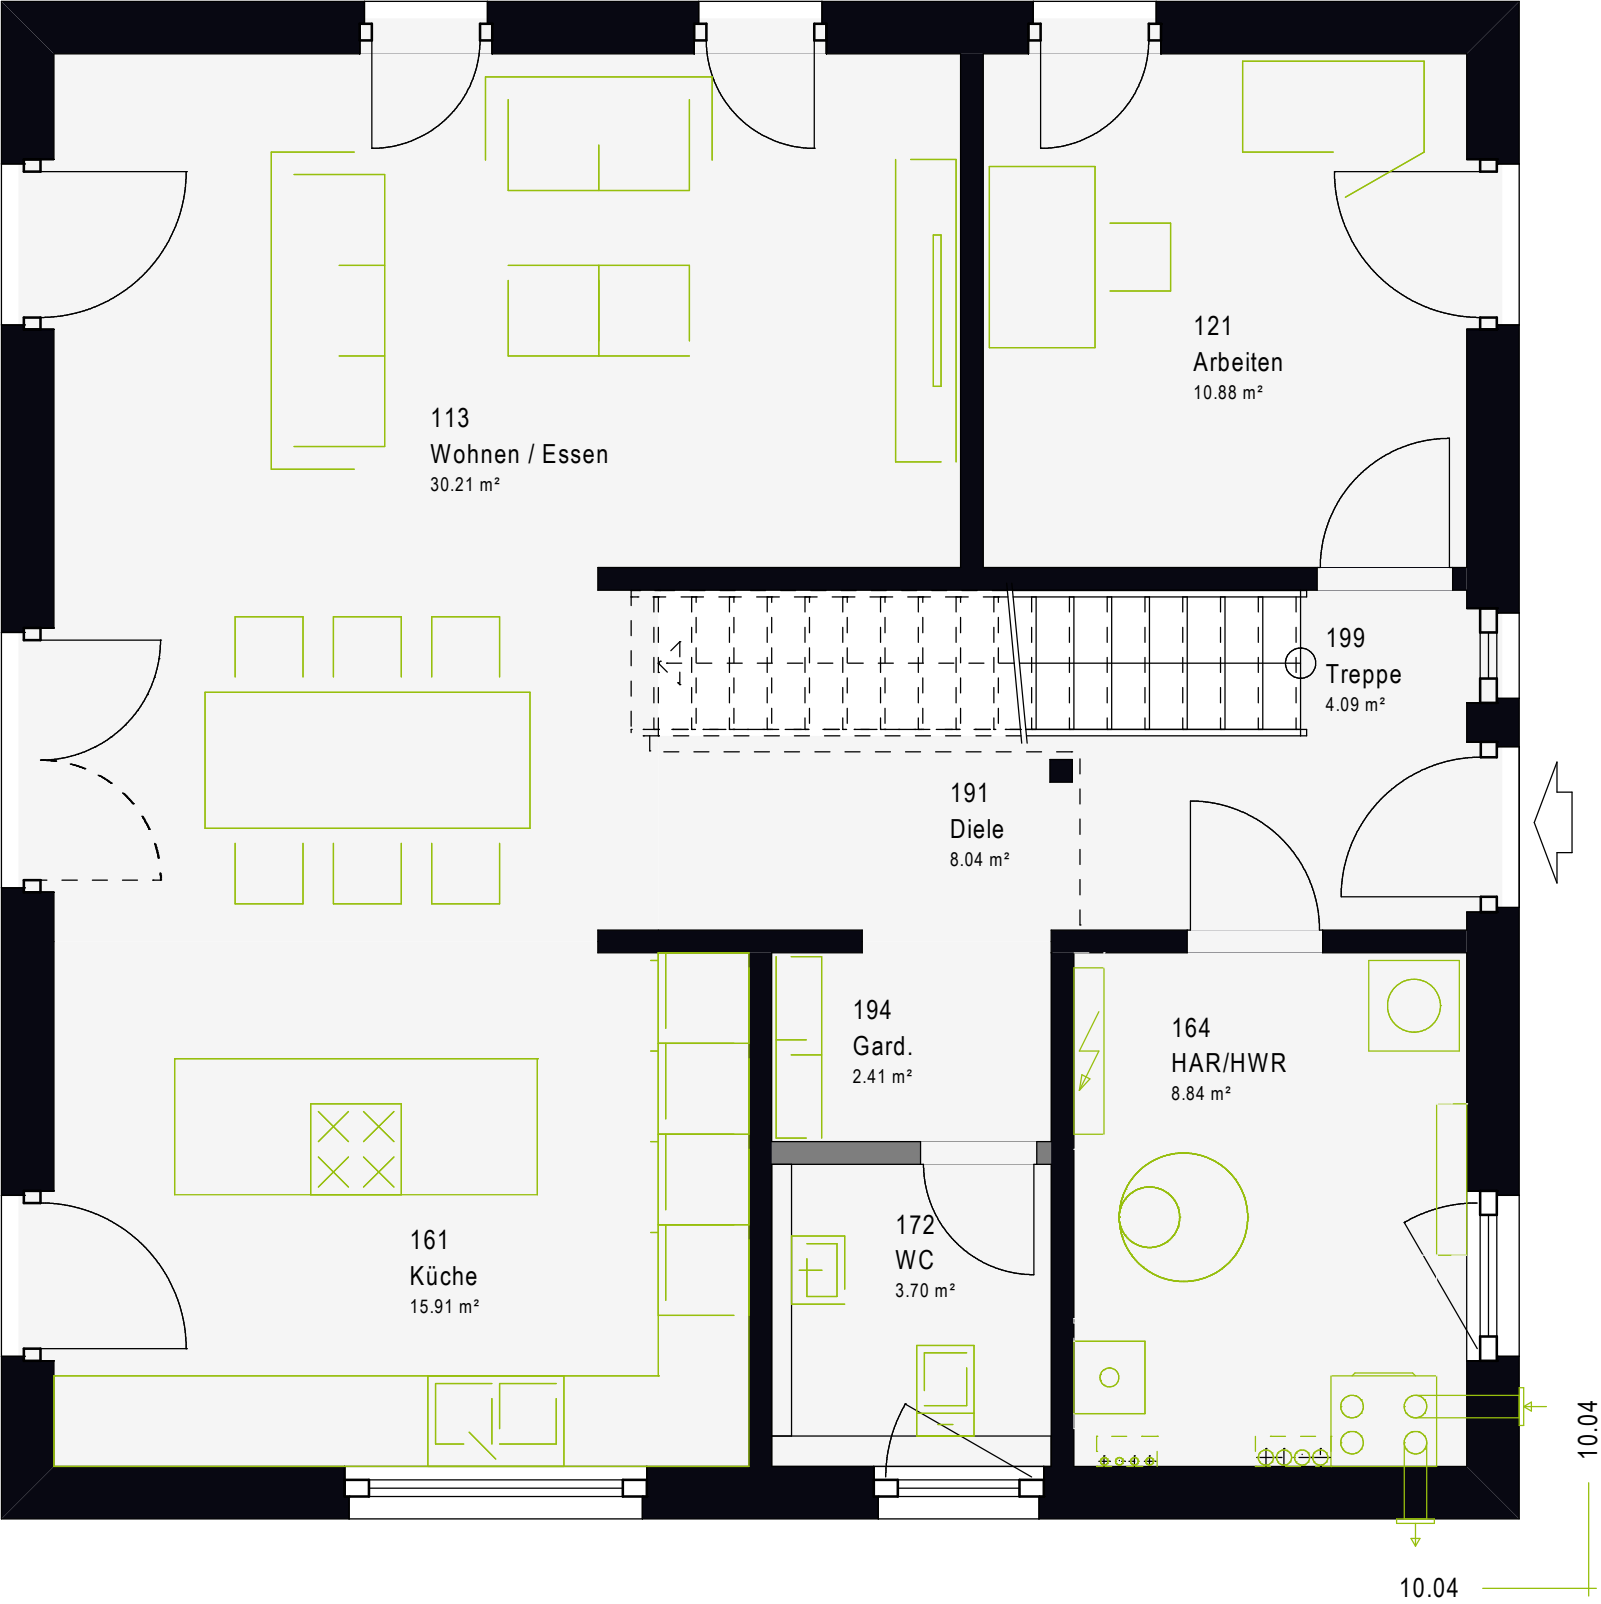


Dachgeschoss

Nettogrundfläche (nach DIN 277)
Gesamt: 78,11 m²

1,40 m

38°

1:50

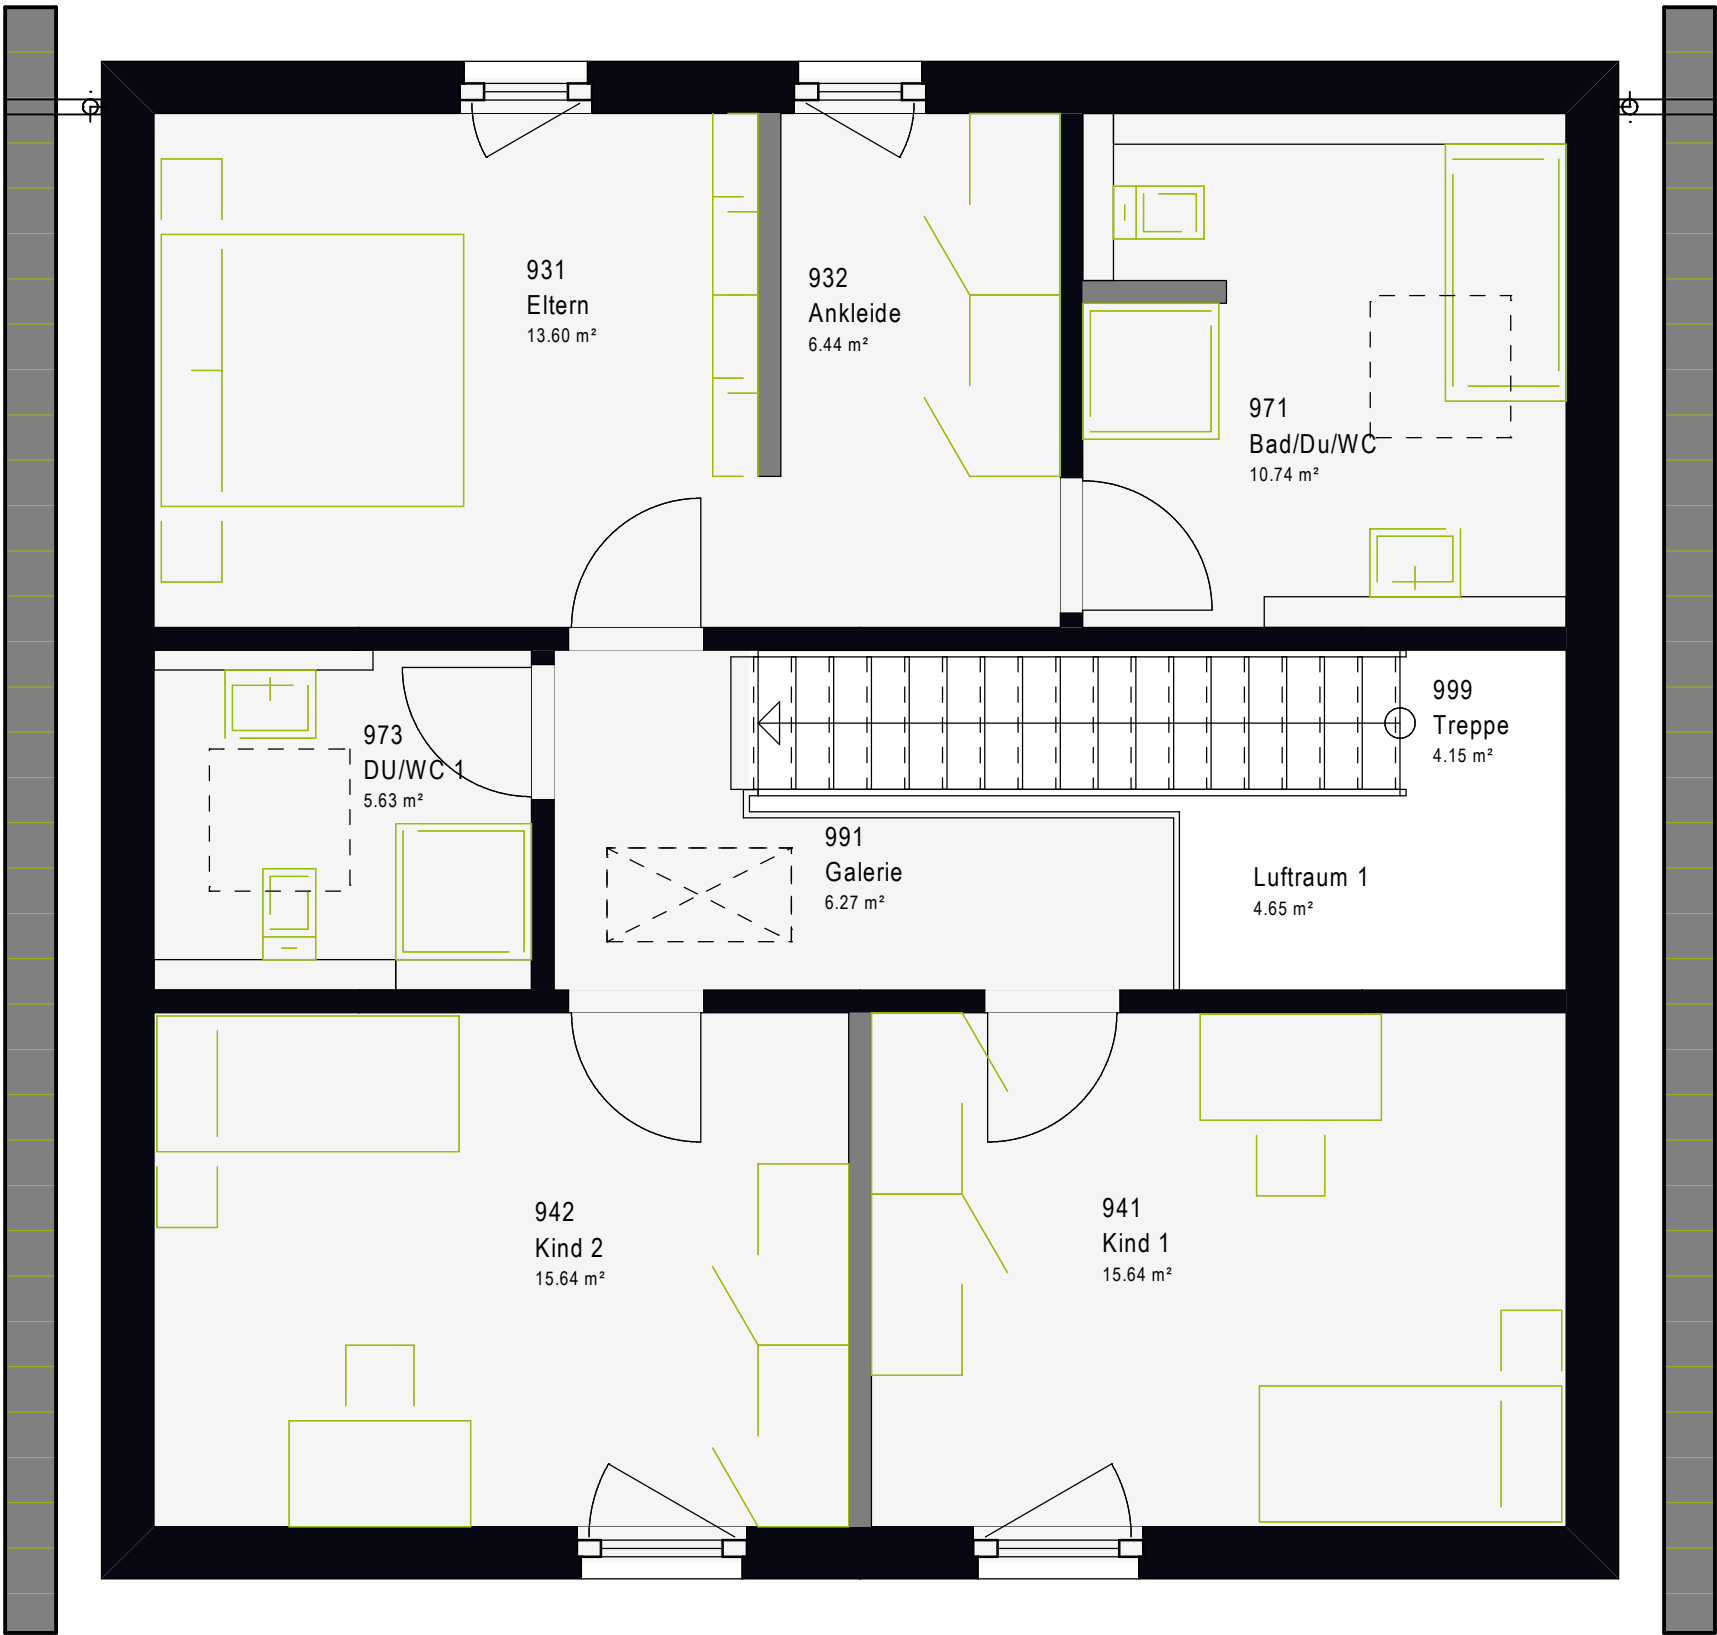

Einfamilienhäuser
LifeStyle 16.01 F – Flachdach

LifeStyle 16.01 F *Flachdach.*

Nettogrundfläche
ca. 162 m²

Bei unseren exklusiven Flachdachhäusern wirken die großen vertikalen Fensteröffnungen wie helle Nischen, in denen man sich gemütlich niederlassen kann. Die Reduktion auf zeitlose Qualität verwandelt den repräsentativen Kubus in ein modernes Domizil voller Wärme und Geborgenheit.






Erdgeschoss

1:50

Nettogrundfläche (nach DIN 277)
Gesamt: 84,08 m²

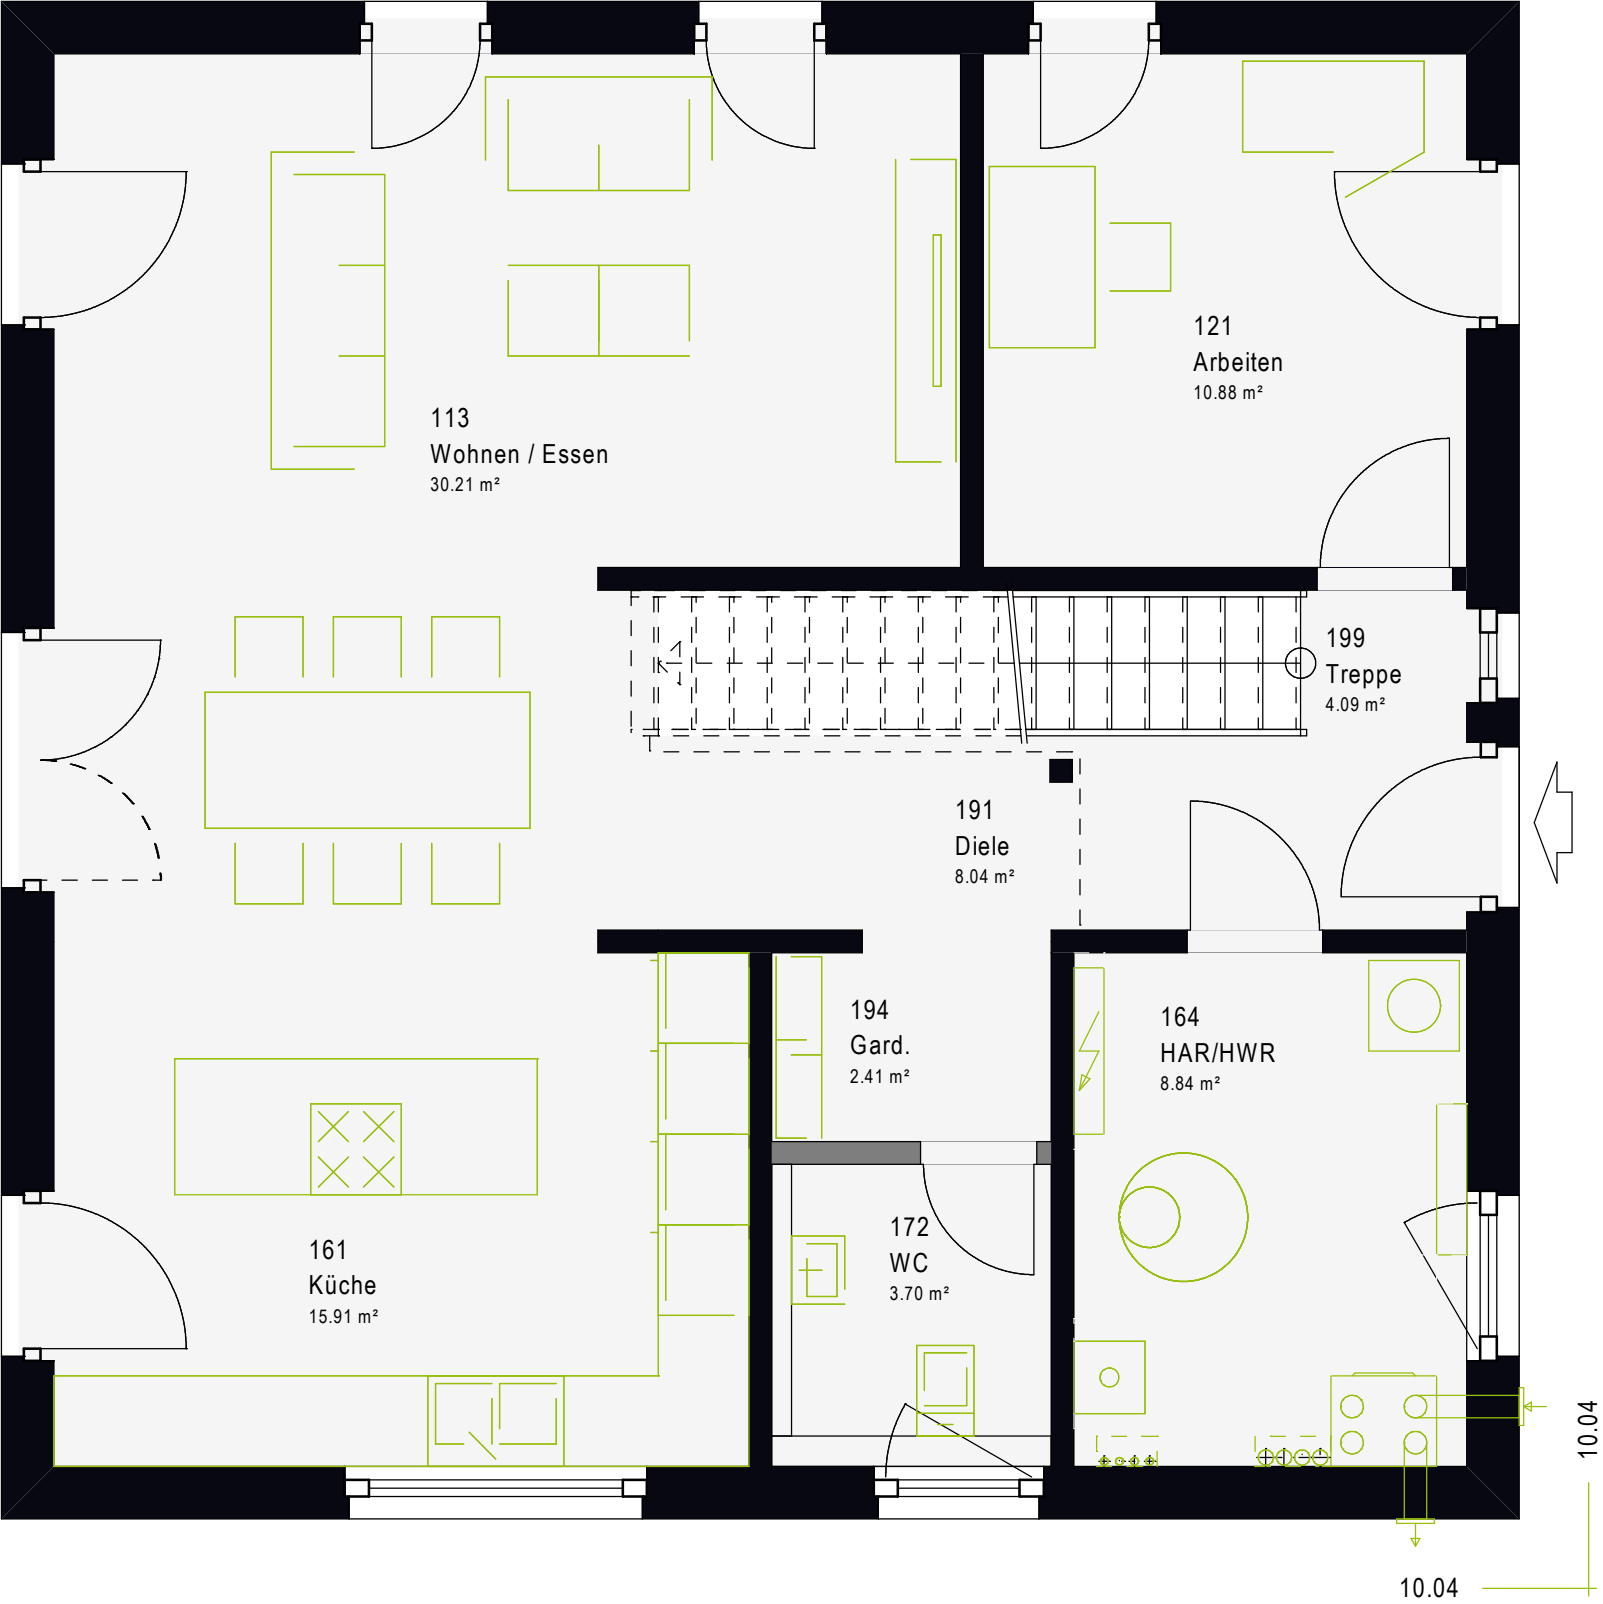




Obergeschoss



Nettogrundfläche (nach DIN 277)
Gesamt: 77,94 m²

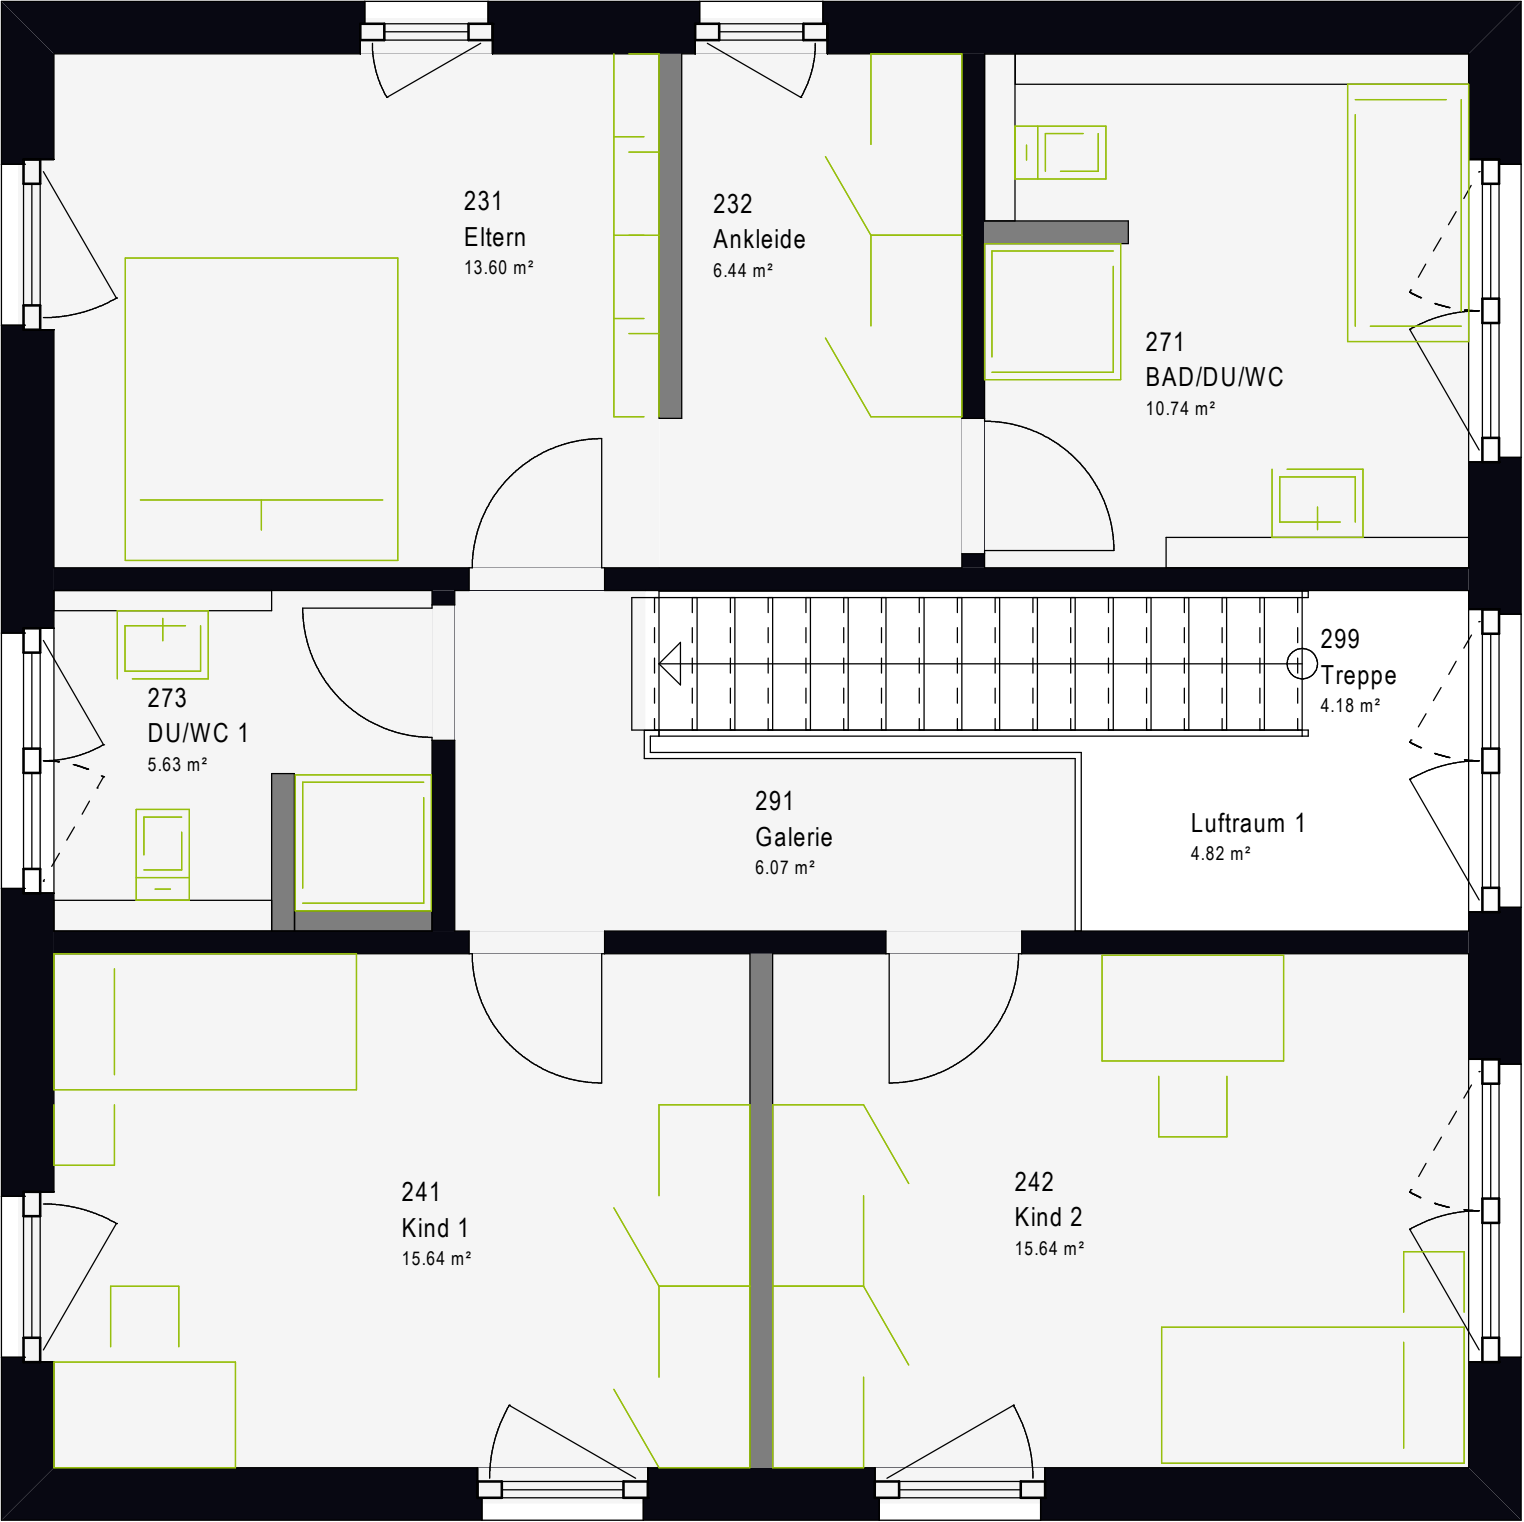

Einfamilienhäuser
LifeStyle 16.01 W – Walmdach

LifeStyle 16.01 W *Walmdach.*

Nettogrundfläche
ca. 162 m²

Außen klar – innen sinnlich. Eine pragmatische Architektur, die erfrischend einfach wirkt, setzt markante Akzente. Unsere Häuser mit Walmdach bringen Wohnqualität und Raumeindruck in Einklang und sind der beste Beweis, wie sehr sich die Konzentration auf das Wesentliche lohnt.





ÄSTHETIK UND ARCHITEKTONISCHE PRÄGNANZ

Anspruchsvolle Architektur als Ausdruck eines Lebensgefühls. Form, Material und Design – genau abgestimmt auf deine Wünsche und deinen Stil.




GROSSZÜGIGKEIT AUS ÜBERZEUGUNG

Du hast dir dein Traumhaus verdient. Mit der schönsten Harmonie, die du dir vorstellen kannst.

Erdgeschoss

1:50

Nettogrundfläche (nach DIN 277)
Gesamt: 84,08 m²

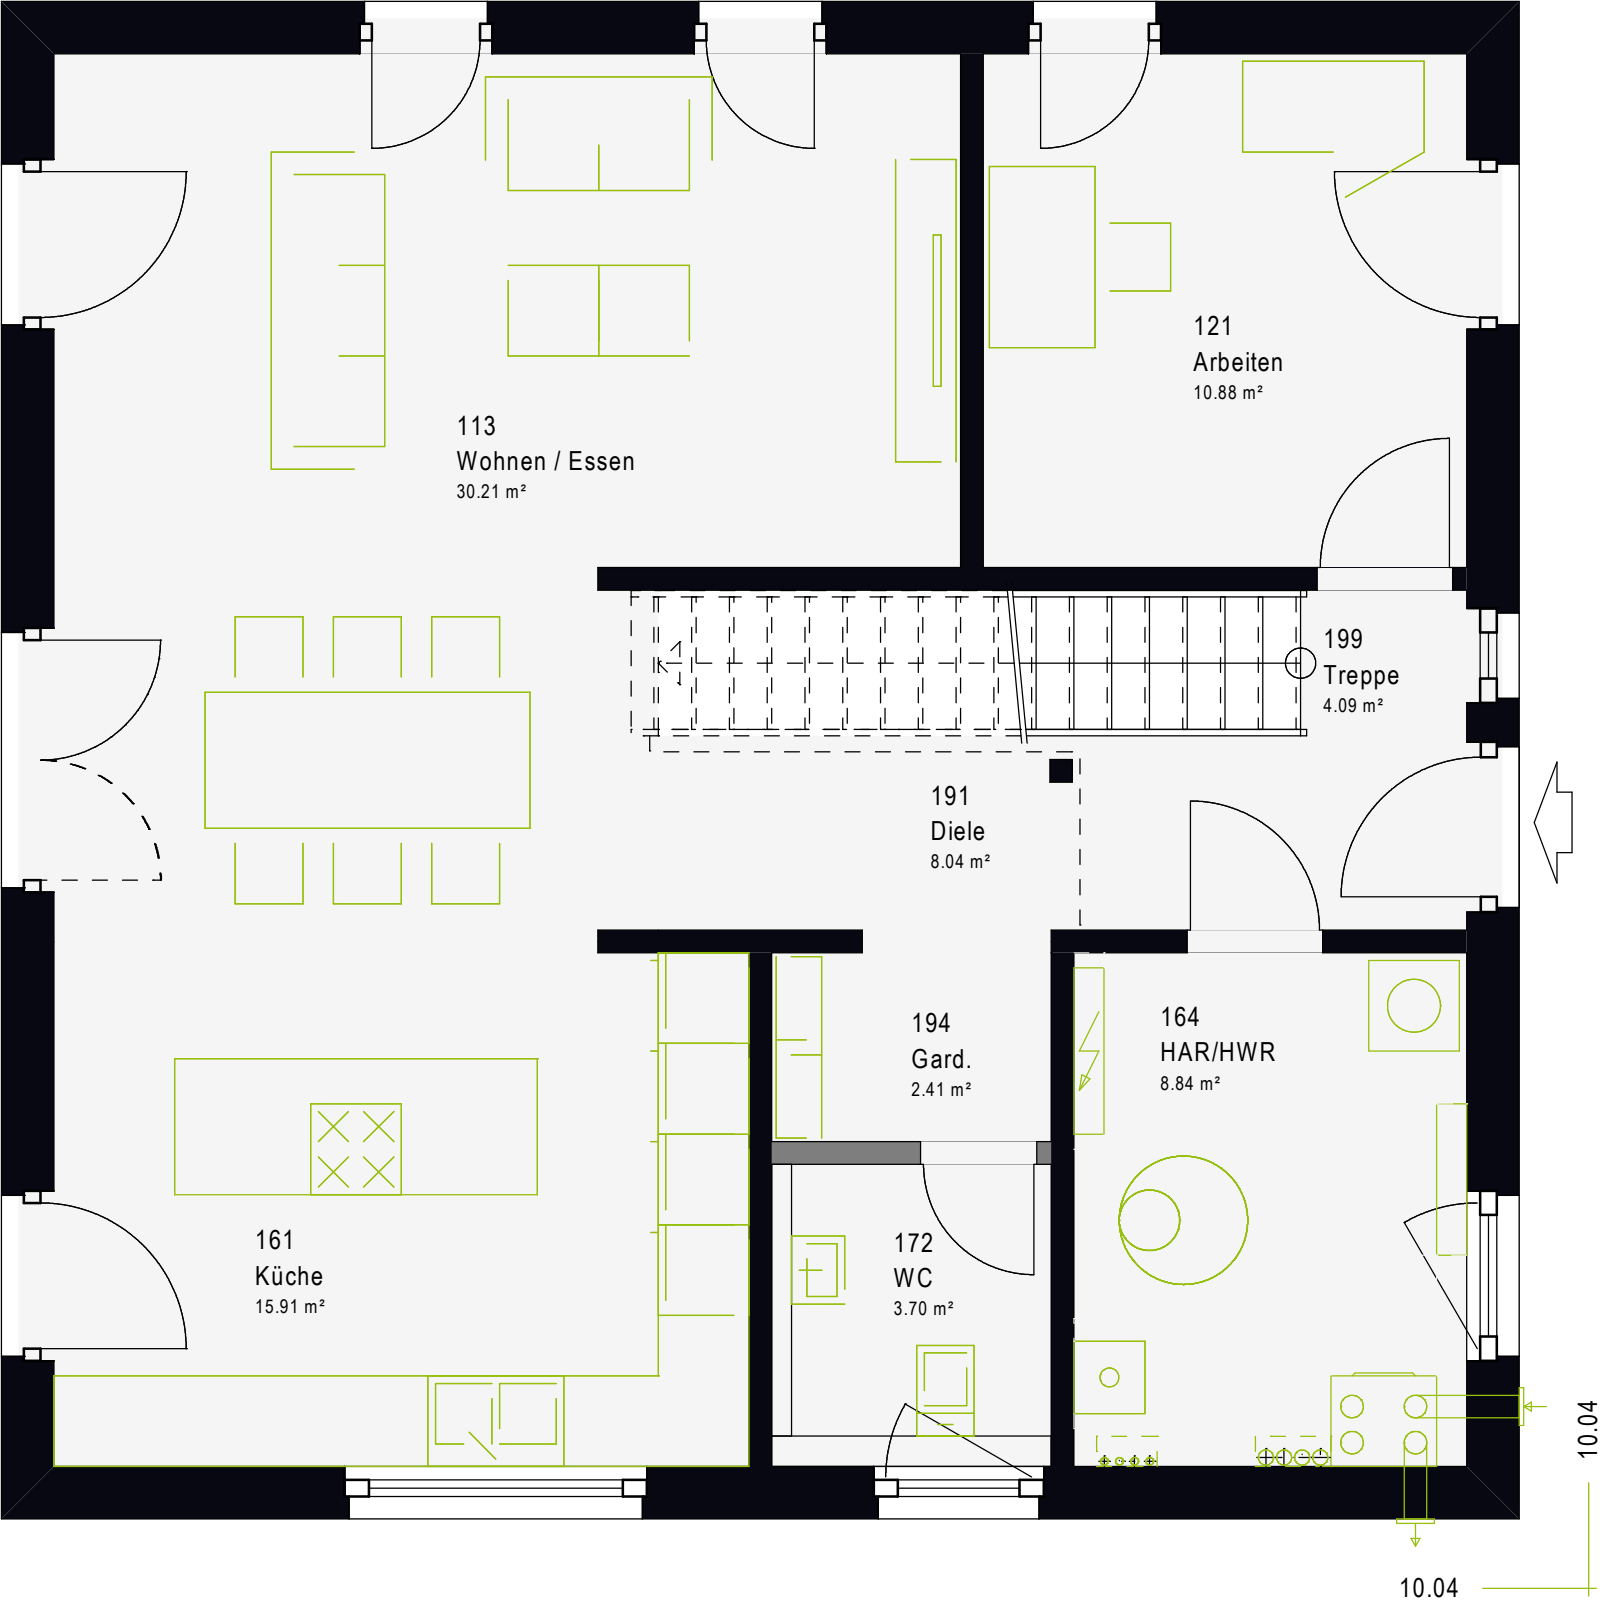




Obergeschoss



Nettogrundfläche (nach DIN 277)
Gesamt: 77,94 m²

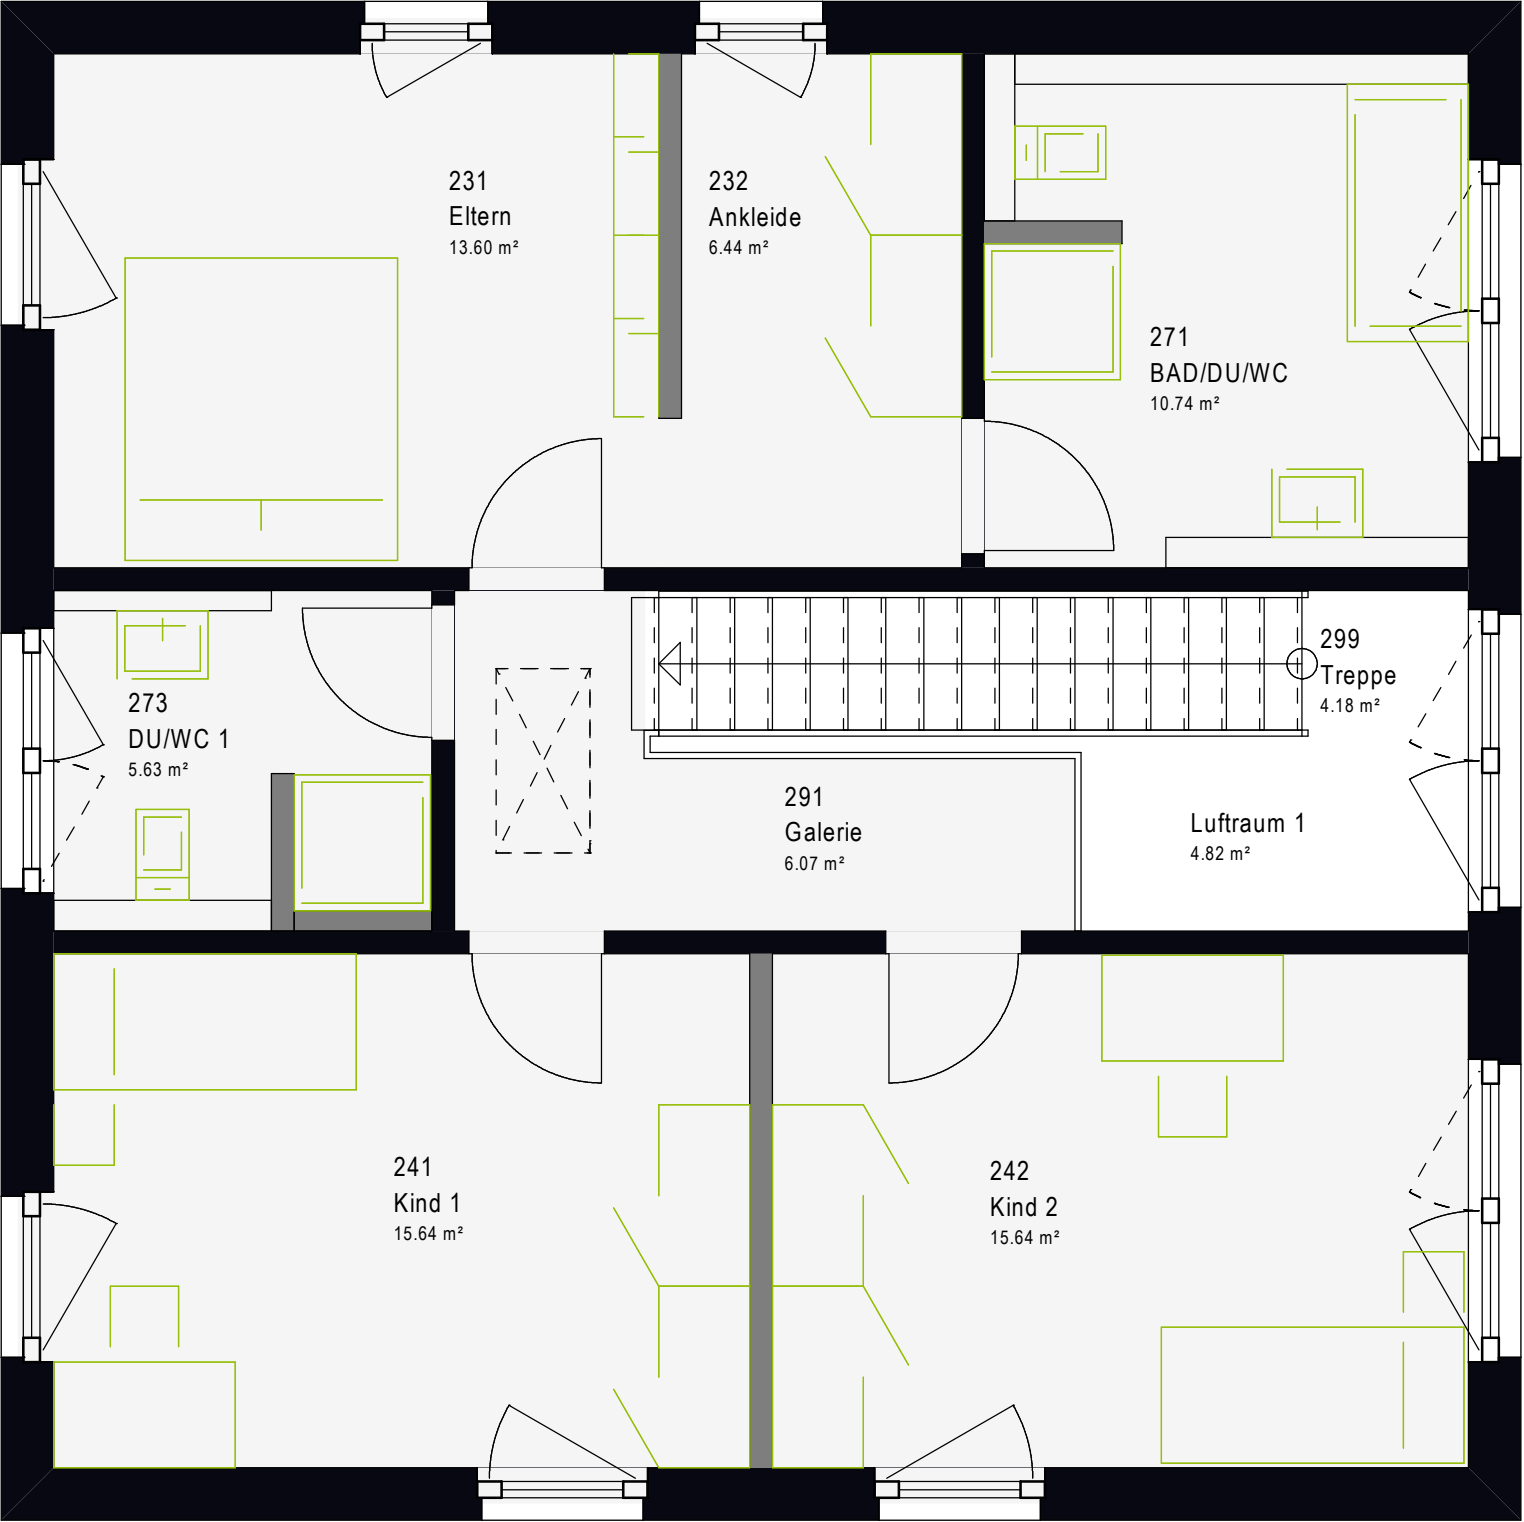

Einfamilienhäuser
LifeStyle 16.01 P – Pultdach

LifeStyle 16.01 P *Pultdach.*

Nettogrundfläche
ca. 162 m²

Wenn es um die Inszenierung moderner, unverwechselbarer Wohnkultur geht, steht ein Pultdach für Schönheit in Form und Funktion. Innen wie außen erlebst du ein Design der besonderen Art. Lifestyle pur!



EXKLUSIVES WOHNERLEBNIS


Gönn dir deinen eigenen Stil: Mit einem massa Haus, das Großzügigkeit und Privatsphäre auf einen Nenner bringt.



Erdgeschoss

1:50

Nettogrundfläche (nach DIN 277)
Gesamt: 84,08 m²

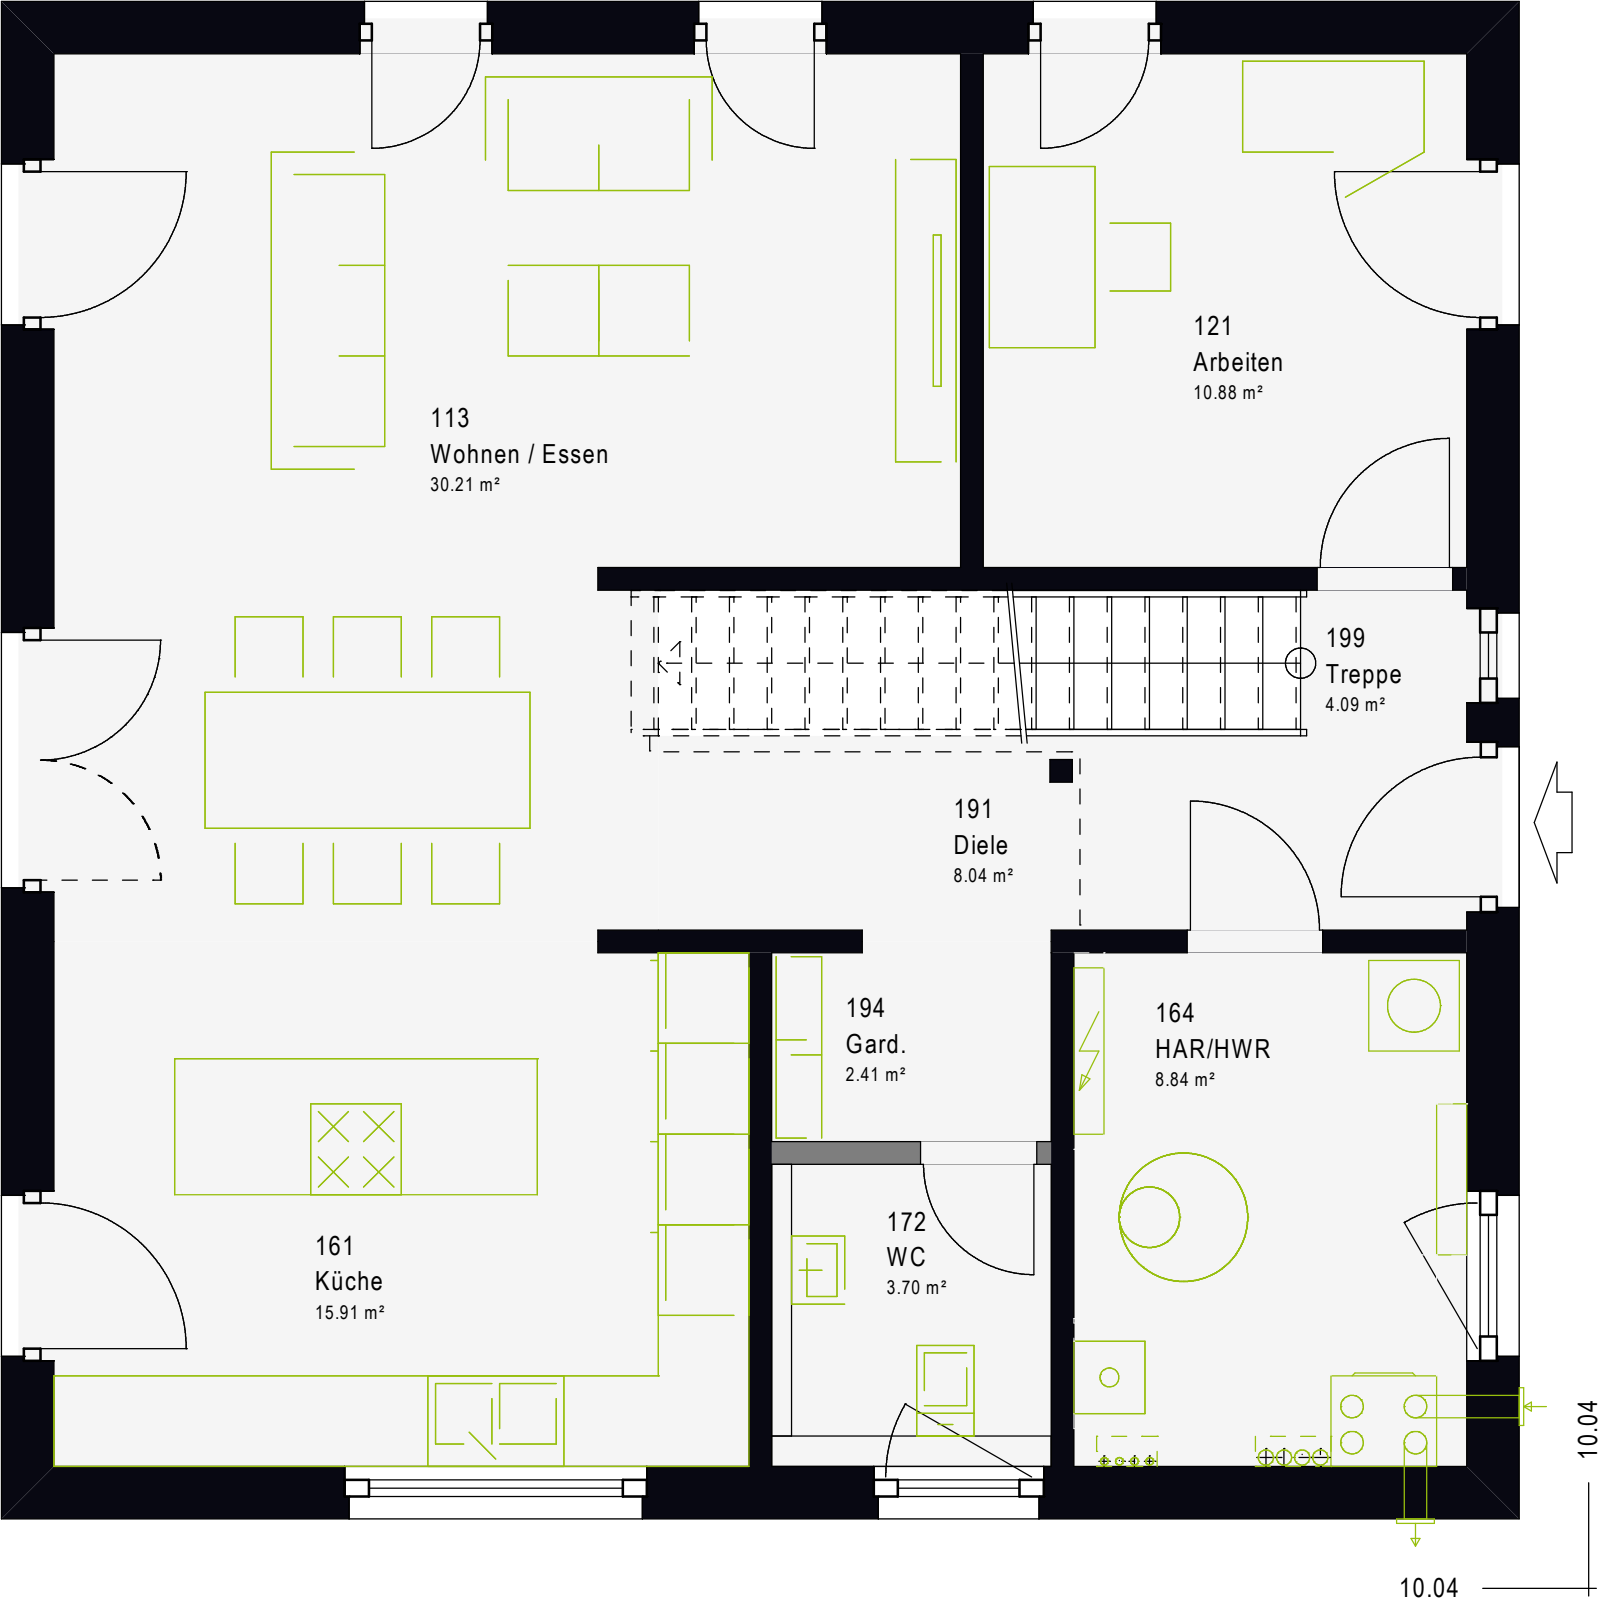

Dachgeschoss

Nettogrundfläche (nach DIN 277)
Gesamt: 78,09 m²


2,00m



 16°

1:50



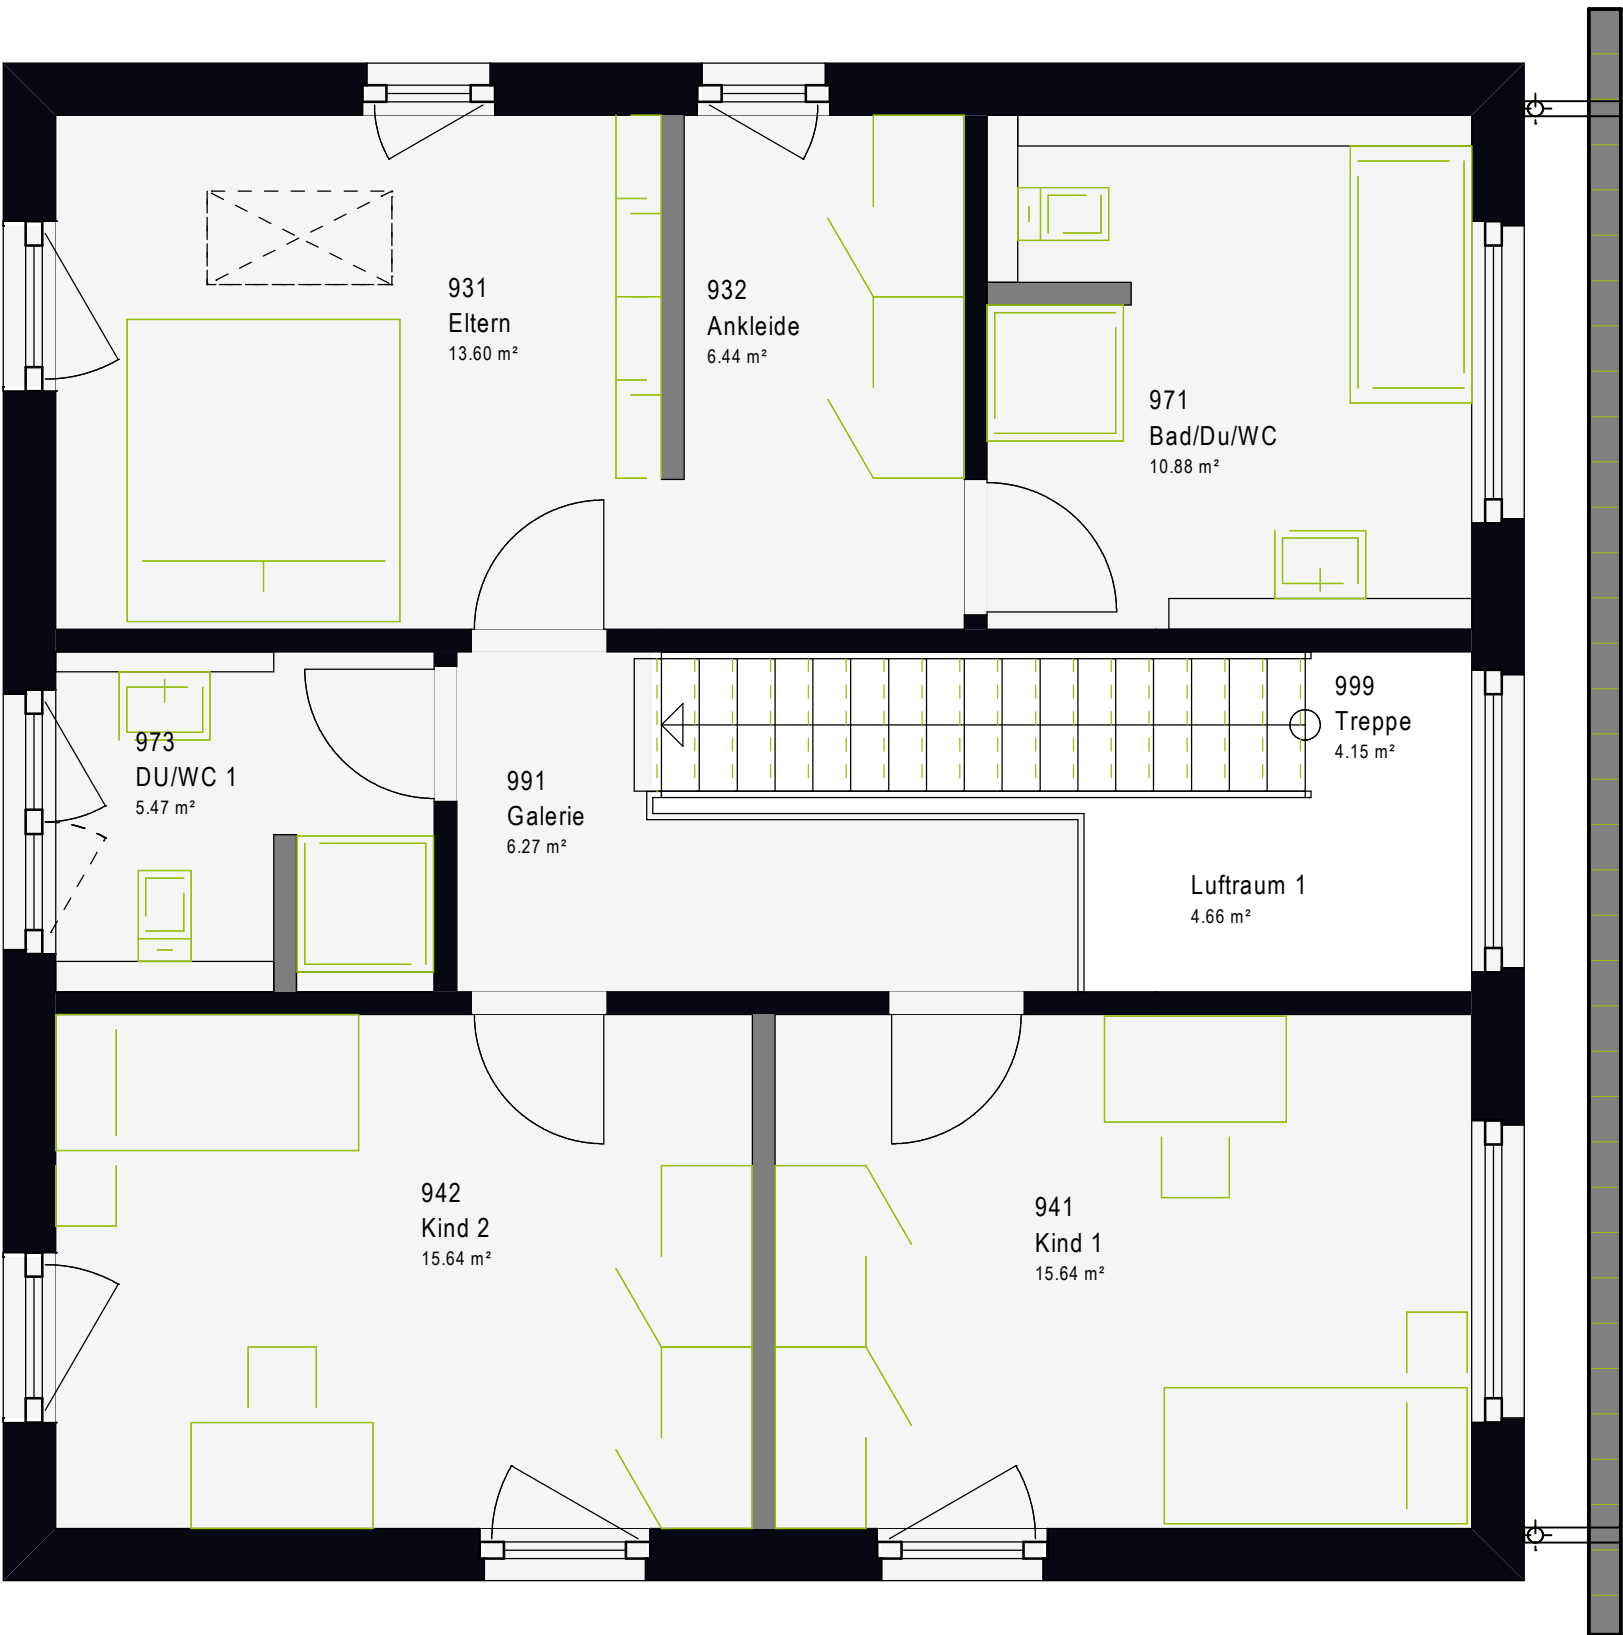


Untergeschoss

Eigenleistung

1:50

Nettogrundfläche (nach DIN 277)
Gesamt: 81,49 m²

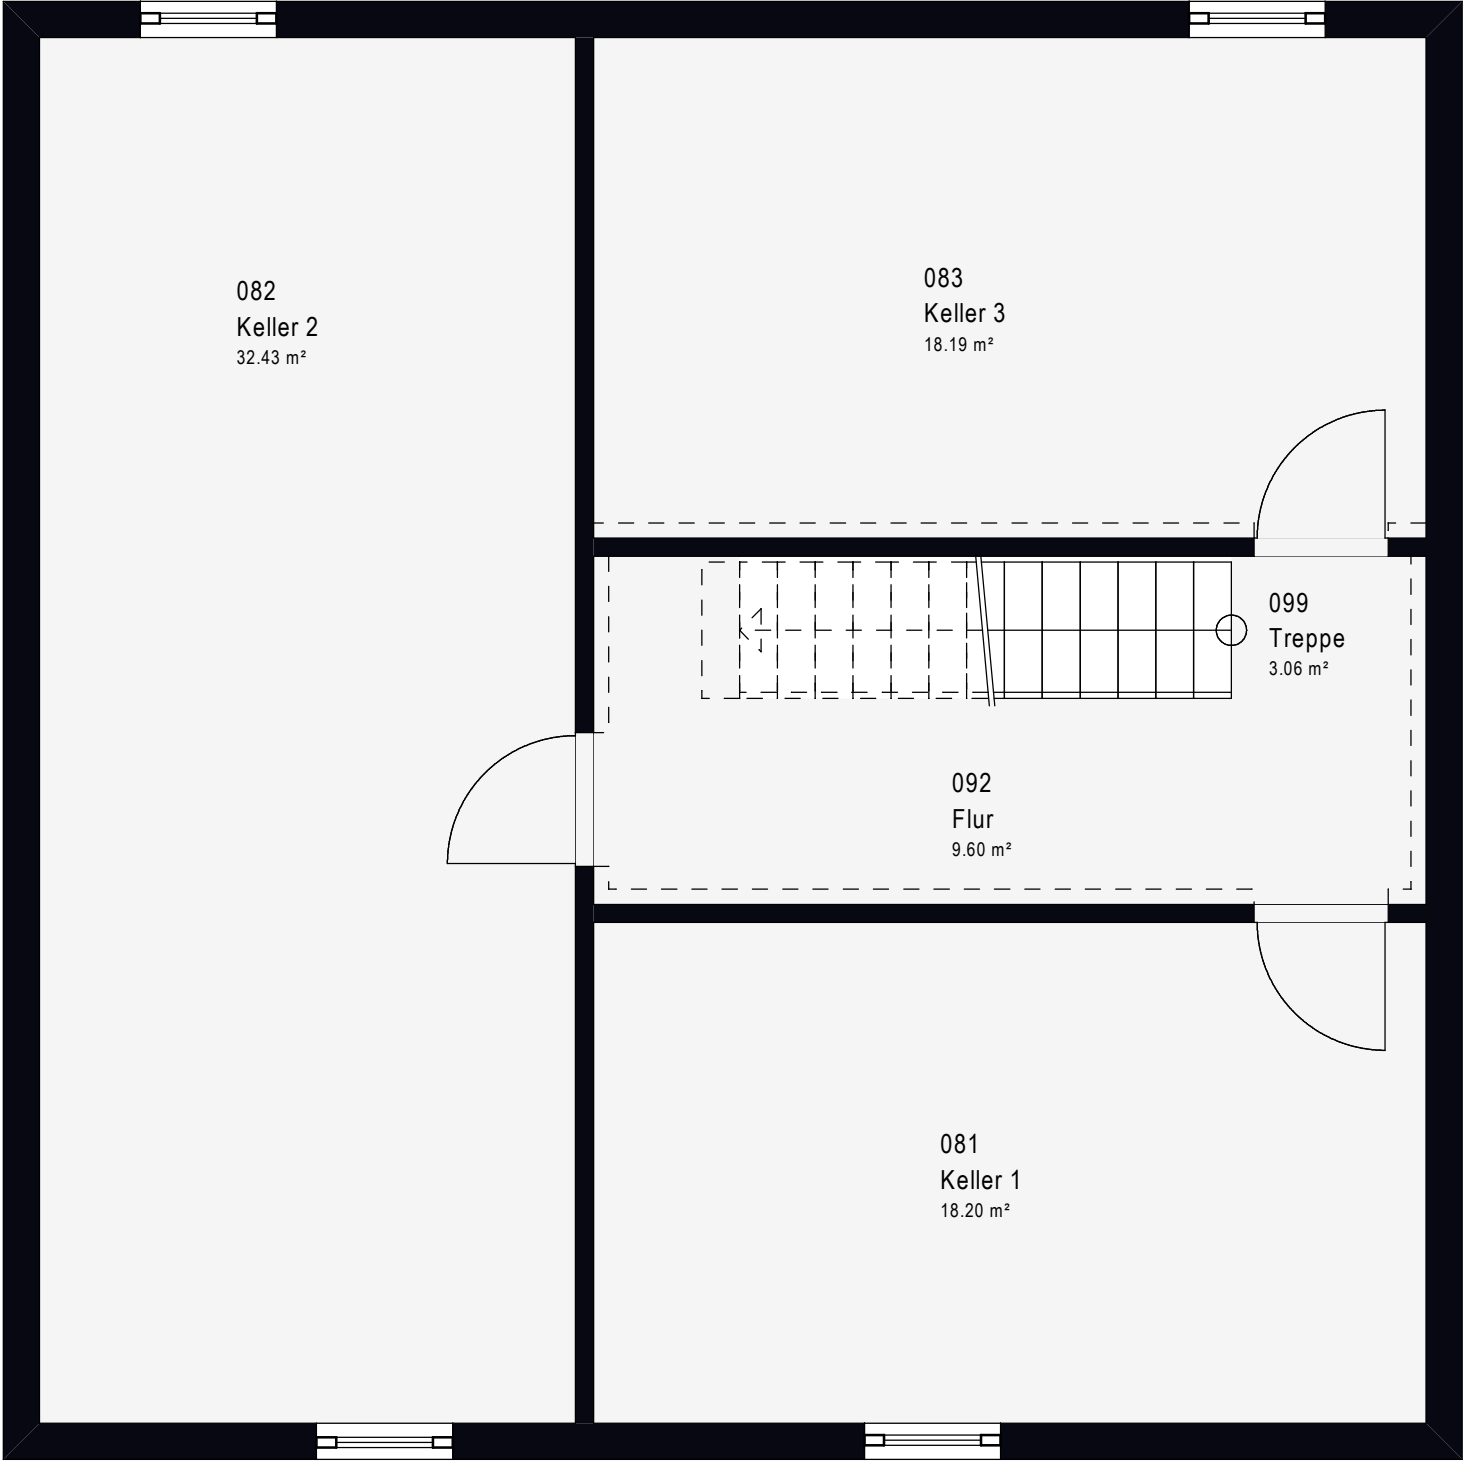

Lebe deinen Traum
mit massa haus





Nachhaltiges Bauen in zertifizierter Top-Qualität.

massa haus GmbH
Postfach 130
55461 Simmern

0800 6277242
massa-haus.de

facebook.com/massahaus
instagram.com/massahaus

MASSA HAUS

